

Agenzia delle Entrate
CATASTO FABBRICATI
Ufficio Provinciale di
Terni

Dichiarazione protocollo n. TR0067870 del 15/11/2017

Planimetria di u.i.u. in Comune di San Venanzo

Vocabolo Casa Nuova - Pornello

civ. 31

Identificativi Catastali:

Sezione:
Foglio: 44
Particella: 129
Subalterno: 10

Compilata da:
Tisei Giuseppe


Iscritto all'albo:
Geometri

Prov. Terni

N. 688

Scheda n. 1

Scala 1:200

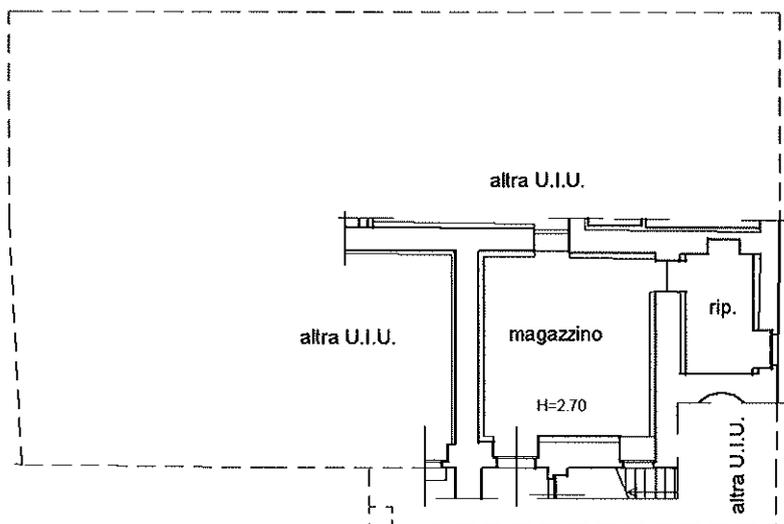

PIANO TERRA



Catasto dei Fabbricati - Situazione al 16/11/2023 - Comune di SAN VENANZO(CE81) - < Foglio 44 Particella 129 Subalterno 10 >
VOCABOLO CASA NUOVA n. 31 Piano T

Agenzia delle Entrate
CATASTO FABBRICATI
Ufficio Provinciale di
Terni

Dichiarazione protocollo n. TR0067870 del 15/11/2017

Planimetria di u.i.u. in Comune di San Venanzo

Vocabolo Casa Nuova - Pornello

civ. 31

Identificativi Catastali:

Sezione:

Foglio: 44

Particella: 129

Subalterno: 9

Compilata da:
Tisei Giuseppe


Iscritto all'albo:
Geometri

Prov. Terni

N. 688

Scheda n. 1

Scala 1:200

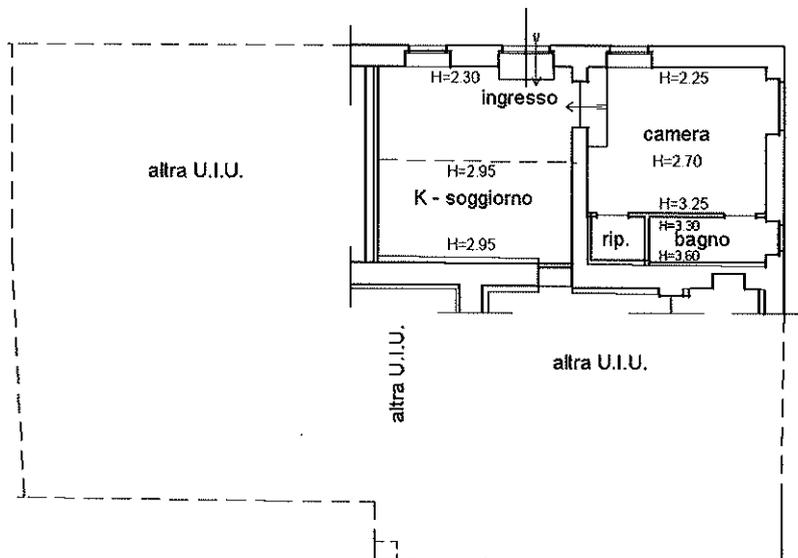

PIANO TERRA



Canaro dei Fabbricati - Simulazione al 16/11/2023 - Comune di SAN VENANZO (ES1) - < Foglio 44 Particella 129 Subalterno 9 >
VOCABOLO CASA NUOVA n. 31 Piano T

**Agenzia del Territorio
CATASTO FABBRICATI
Ufficio Provinciale di
Terni**

Dichiarazione protocollo n. TR0169504 del 07/12/2009

Planimetria di u.i.u. in Comune di San Venanzo

Podere Casanova

civ. 31

Identificativi Catastali:

Sezione:
Foglio: 44
Particella: 129
Subalterno: 7

Compilata da:
Tisei Giuseppe


Iscritto all'albo:
Geometri

Prov. Terni


N. 688

Scheda n. 1

Scala 1:200

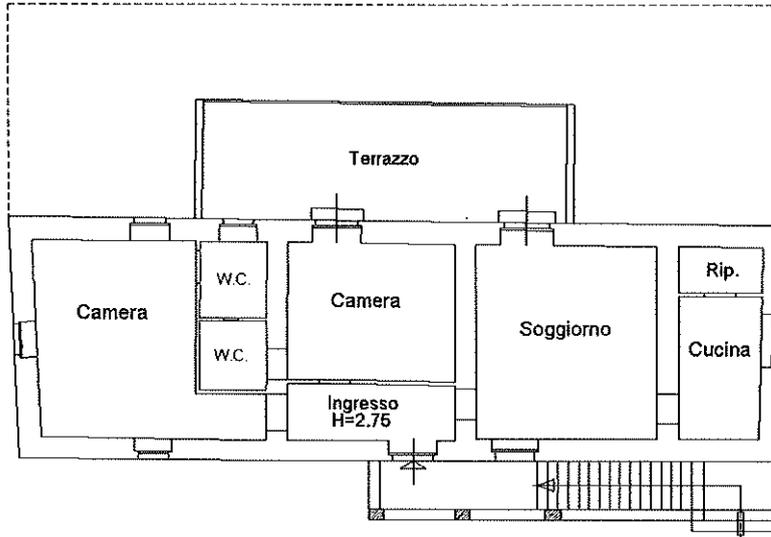

PIANO PRIMO

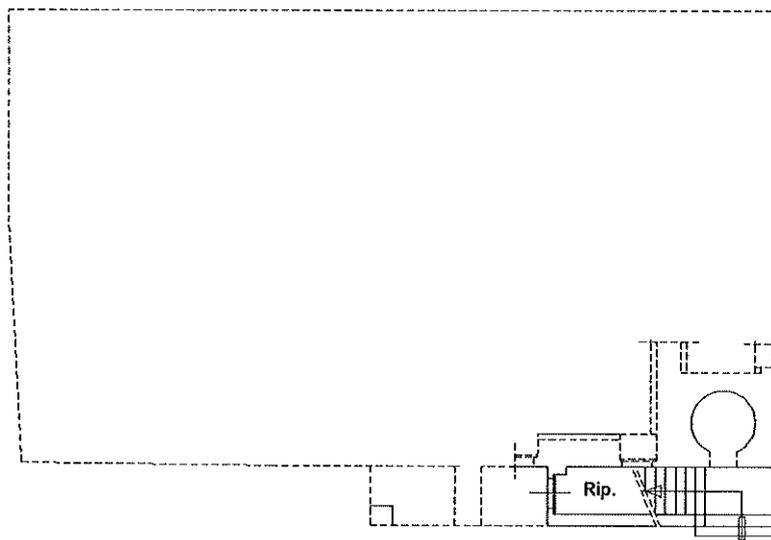

PIANO TERRA



Casato dei Fabbricati - Simulazione al 16/11/2023 - Comune di SAN VENANZO(381) - « Foglio 44 Particella 129 Subalterno 7 »
PODERE CASANOVA n. 31 Piano T-1

**Agenzia del Territorio
CATASTO FABBRICATI
Ufficio Provinciale di
Terni**

Dichiarazione protocollo n. TR0169504 del 07/12/2009

Planimetria di u.i.u. in Comune di San Venanzo

Podere Casanova

civ. 31

Identificativi Catastali:

Sezione:

Foglio: 44

Particella: 129

Subalterno: 5

Compilata da:
Tisei Giuseppe


Iscritto all'albo:
Geometri

Prov. Terni

N. 688

Scheda n. 1

Scala 1:200

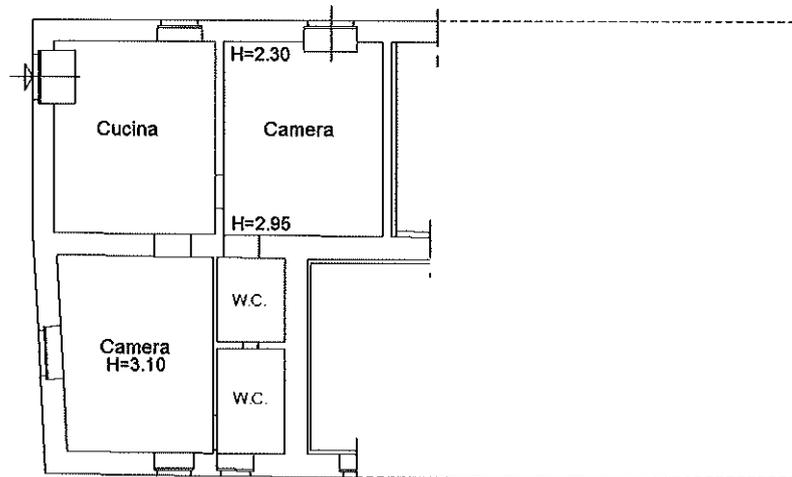

PIANO TERRA



Catasto dei Fabbricati - Situazione al 16/11/2023 - Comune di SAN VENANZO(381) - < Foglio 44 Particella 129 Subalterno 5 >
PODERE CASANOVA n. 31 Piano T

MODULARIO
F. fig. rand 497




MINISTERO DELLE FINANZE
DIREZIONE GENERALE DEL CATASTO E DEI SS.TT.EE.
CATASTO EDILIZIO URBANO (RDL 13-4-1939, n. 652)

MOD. BN (CE

LIRE
500

Planimetria di u.r.u. in Comune di **SAN VENANZO** via **VIA CASANOVA** civ.

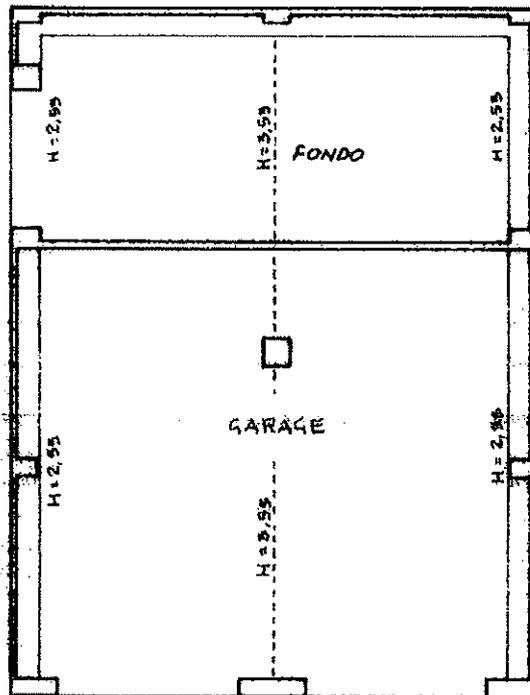

PIANTA PIANO TERRA



ORIENTAMENTO



SCALA DI 1:100

Catasto di Fabbricate - Situazione al 16/11/2023 - Comune di SAN VENANZO(381) - Foglio 44 Particella 129 Subalerno 2 >
PODER CASANOVA Piano T

Dichiarazione di N.C.
Denuncia di variazione

Completate dal **GEOM. DRAPPO VINICIO**
Titolo, cognome e nome:

RISERVATO ALL'UFFICIO

ELABORATO PLANIMETRICO

Compilato da:
Tisei Giuseppe

Iscritto all'albo:
Geometri

Prov. Terni N. 688

**Agenzia delle Entrate
CATASTO FABBRICATI
Ufficio Provinciale di
Terni**

Comune di San Venanzo

Sezione: Foglio: 44

Particella: 129

Protocollo n. TR0067870


del 15/11/2017

Tipo Mappale n.

del

Dimostrazione grafica dei subalterni

Scala 1 : 1000

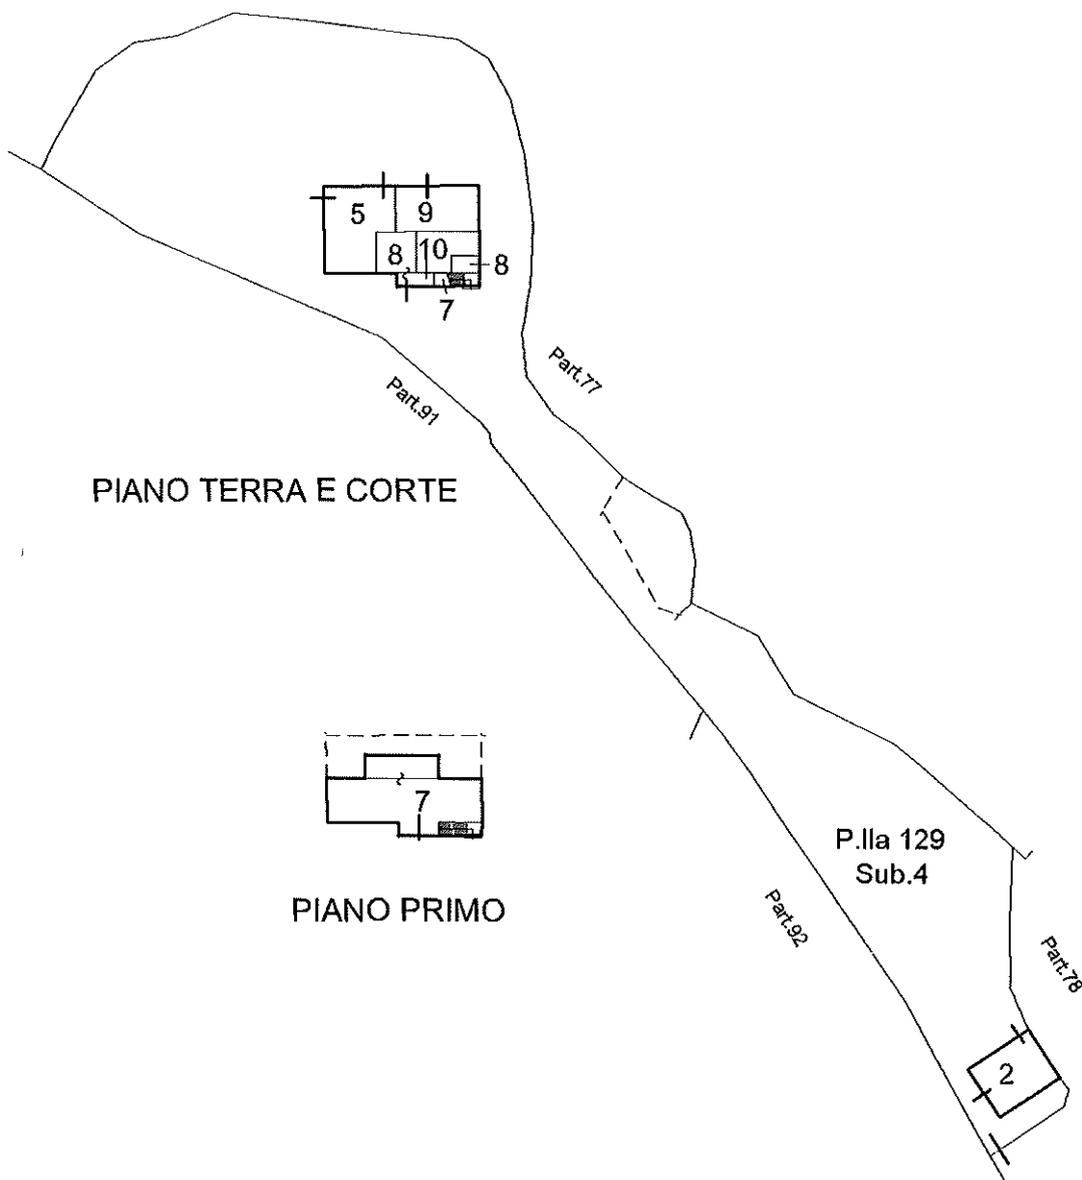

Elaborato Planimetrico - Catasto dei Fabbricati - Situazione al 16/11/2023 - Comune di SAN VENANZO (IS81) - < Sez. urbana - Foglio 44 Particella 129 >

ACCERTAMENTO DELLA PROPRIETÀ IMMOBILIARE URBANA ELENCO DEI SUBALTERNI ASSEGNATI

Comune SAN VENANZO	Sezione	Foglio 44	Particella 129	Tipo mappale	del:
-----------------------	---------	--------------	-------------------	--------------	------

Sub	UBICAZIONE via/piazza	n.civ	Piani	Scala	Int	DESCRIZIONE
1						SOPPRESSO
2	PODERE CASANOVA	31	T			AUTORIMESSA
3						SOPPRESSO
4	PODERE CASANOVA	31	T			BENE COMUNE NON CENSIBILE (CORTE ESTERNA) AI SUB. 2, 5, 7, 9, E 10 DELLA PARTICELLA 129 DEL FOGLIO 44
5	PODERE CASANOVA	31	T			ABITAZIONE DI TIPO CIVILE
6						SOPPRESSO
7	PODERE CASANOVA	31	T-1			ABITAZIONE DI TIPO CIVILE
8	PODERE CASANOVA	31	T			BENE COMUNE NON CENSIBILE (FORNO E C.T.) AI SUB. 5, 7, 9 E 10 DELLA PARTICELLA 129 DEL FOGLIO 44
9	vocabolo casa nuova - pornello	31	T			ABITAZIONE DI TIPO ECONOMICO
10	vocabolo casa nuova - pornello	31	T			MAGAZZINO

Documento rilasciato da: Direzione Provinciale di Perugia
Ufficio Provinciale - Territorio
Servizi Catastali

Richiedente: ubaldi patrick