

Agenzia delle Entrate
CATASTO FABBRICATI
Ufficio provinciale di
Perugia

Dichiarazione protocollo n. PG0122824 del 23/11/2018

Comune di Umbertide

Via Madonna Del Moro

civ. 1

Identificativi Catastali:

Sezione:

Foglio: 74

Particella: 374

Subalterno: 1

Compilata da:

Stramaccioni Fabio

Iscritto all'albo:


Geometri

Prov. Perugia

N. 4331


Data: 09/04/2019 - PG0037413 - Richiedente MONTINI GABRIELLA - Ultima Planimetria in atti
Tot. schede: 3 - Planimetria n. 1 - Foglio di acq.: A3(297x420) - Fatt. di scala: 1:1

Data: 09/04/2019 - n. PG0037413 - Richiedente MONTINI GABRIELLA - Ultima Planimetria in atti

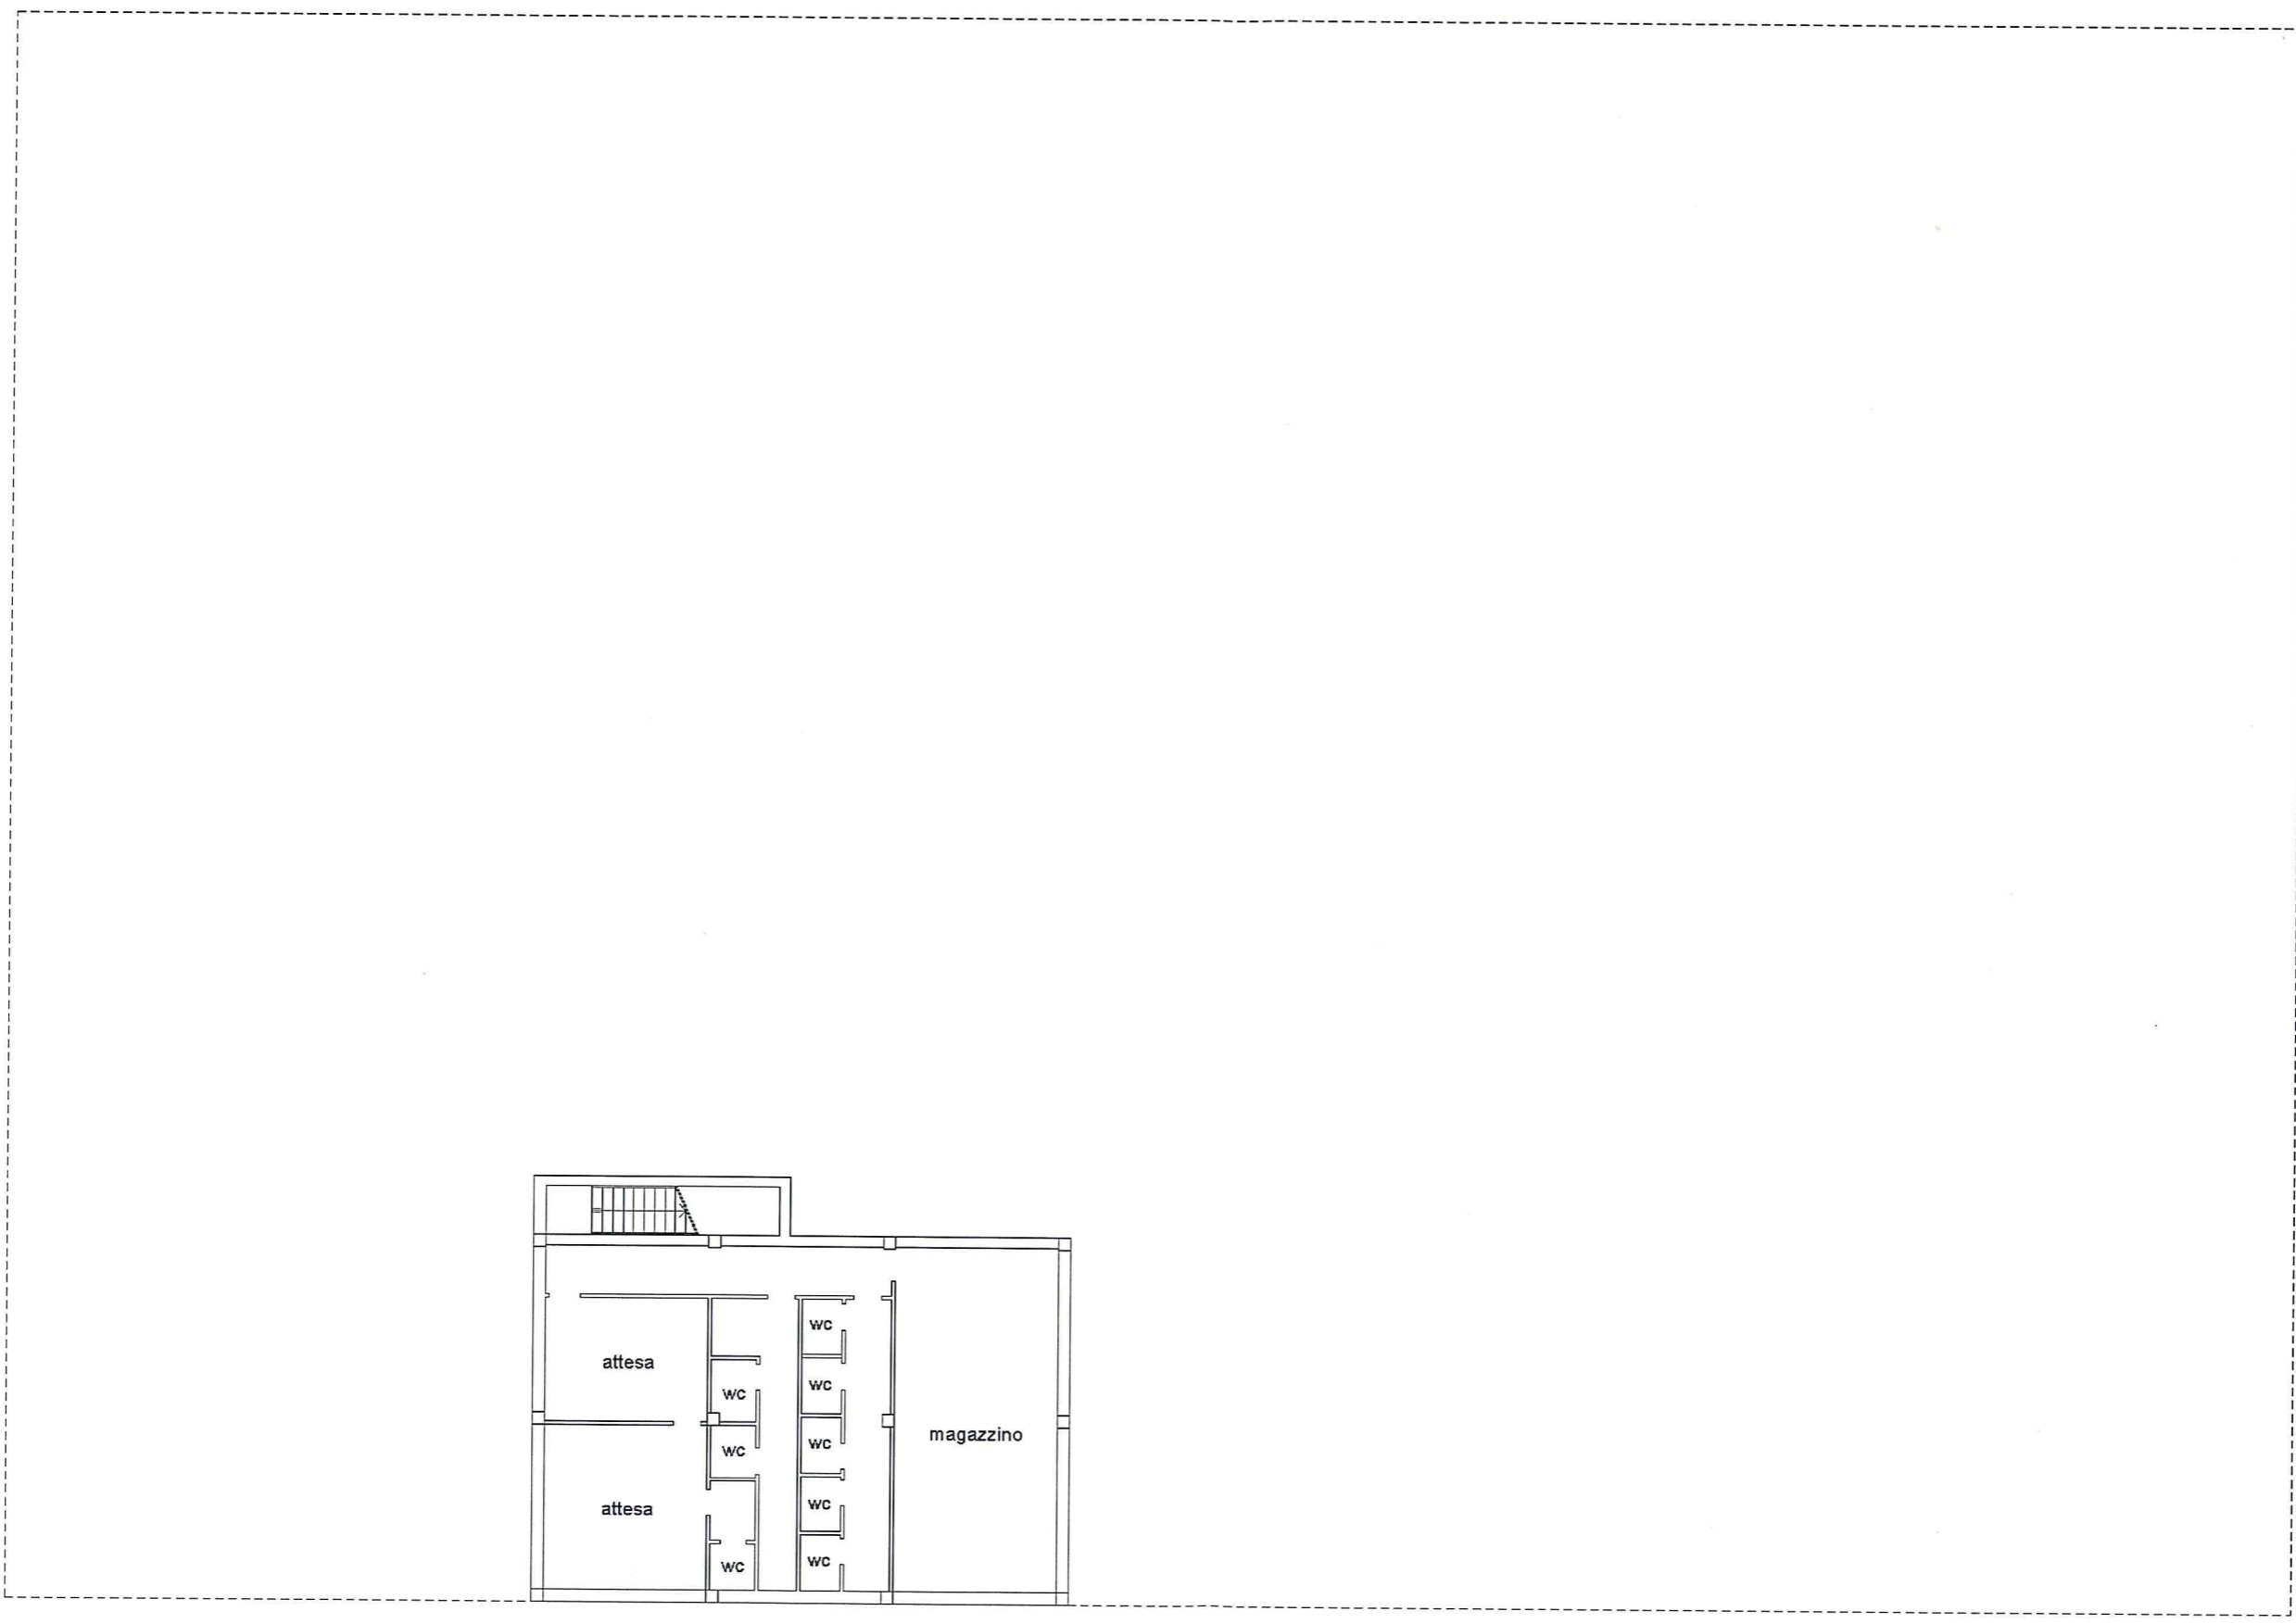

Pianta Piano Primo Sottostrada

Catasto dei Fabbricati - Situazione al 09/04/2019 - Comune di UMBERTIDE(D786) - < Foglio: 74 Particella: 374 - Subalterno 1 >
VIA MADONNA DEL MORO n. 1 piano: S1-T-1;

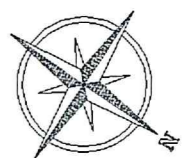

n. 2/20