

MODULARIO  
F. rig. rend. 497




MINISTERO DELLE FINANZE  
DIPARTIMENTO DEL TERRITORIO  
**CATASTO EDILIZIO URBANO** (RDL 13-4-1939, n. 652)

MOD. **BN** (CEU)

LIRE  
**500**

Planimetria di u.i.u. in Comune di **UMBERTIDE** Zona Ind. **MADONNA DEL MORO** civ.

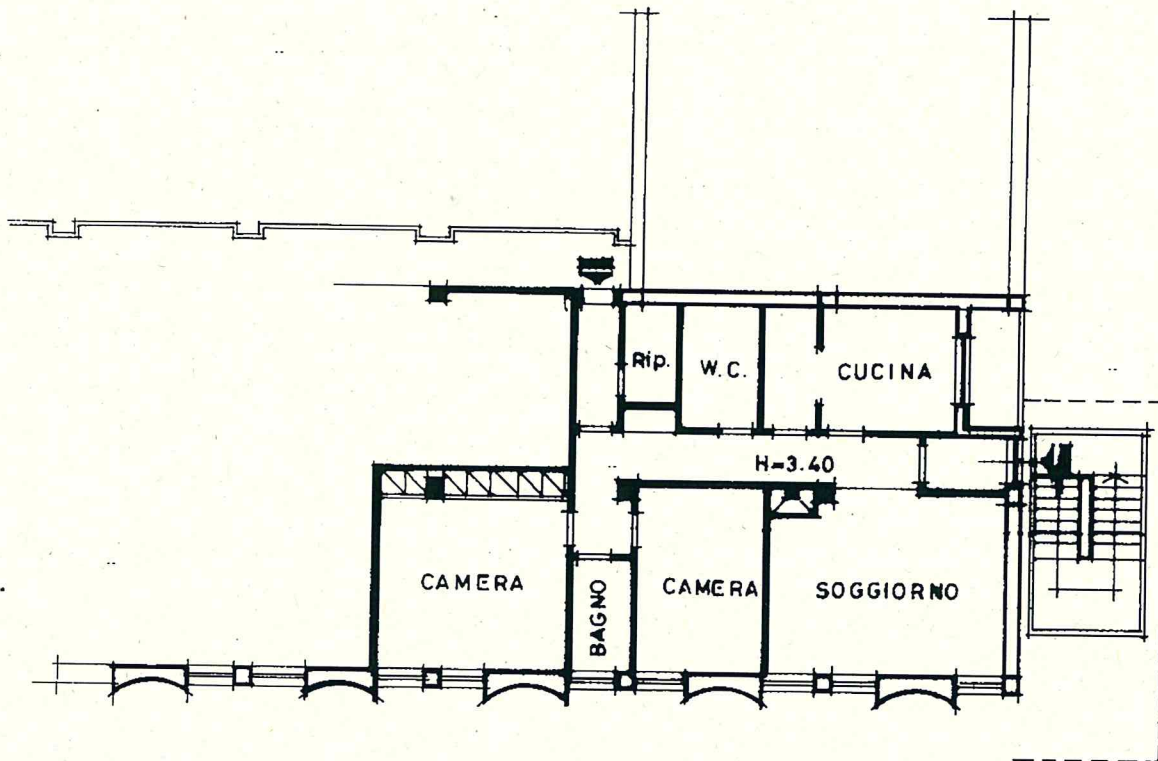

PIANO PRIMO

ORIENTAMENTO



SCALA DI 1: 200



RISERVATO ALL'UFFICIO

Catasto dei Fabbricati - Situazione al 09/04/2019 - Comune di UMBERTIDE(D786) - < Foglio: 74 Particella: 374 - Subalterno 2 >  
VIA MADONNA DEL MORO piano: 1;

Dichiarazione di N.C.   
Denuncia di variazione

Compilata dal **Dott. Agronomo**  
**ALBERTI MASSIMO**  
(Titolo, cognome e nome)

Identificativi catastali  
Data presentazione: 27/10/1997 - Data: 09/04/2019 - n. PG0037415 - Richiedente MONTINI GABRIELLA - Ultima Planimetria in atti  
Foglio: 1 - Formato di acq.: A4 (210x297) - Piano di scala: 1:200  
Sub. 374

Iscritto all'albo de **Dott. Agronomi**  
**Perugia**  
data **06.10.1997** Firma

