


Agenzia delle Entrate
CATASTO FABBRICATI
 Ufficio provinciale di Perugia

ELABORATO PLANIMETRICO		Compilato da: Stramaccioni Fabio	Iscritto all'albo: Geometri	Prov. Perugia	N. 4331
Comune di Umbertide	Sezione:	Foglio: 74	Particella: 374	Protocollo n. PG0122824	del 23/11/2018
Dimostrazione grafica dei subalterni			Tipo Mappale n.	del	Scala 1 : 1000

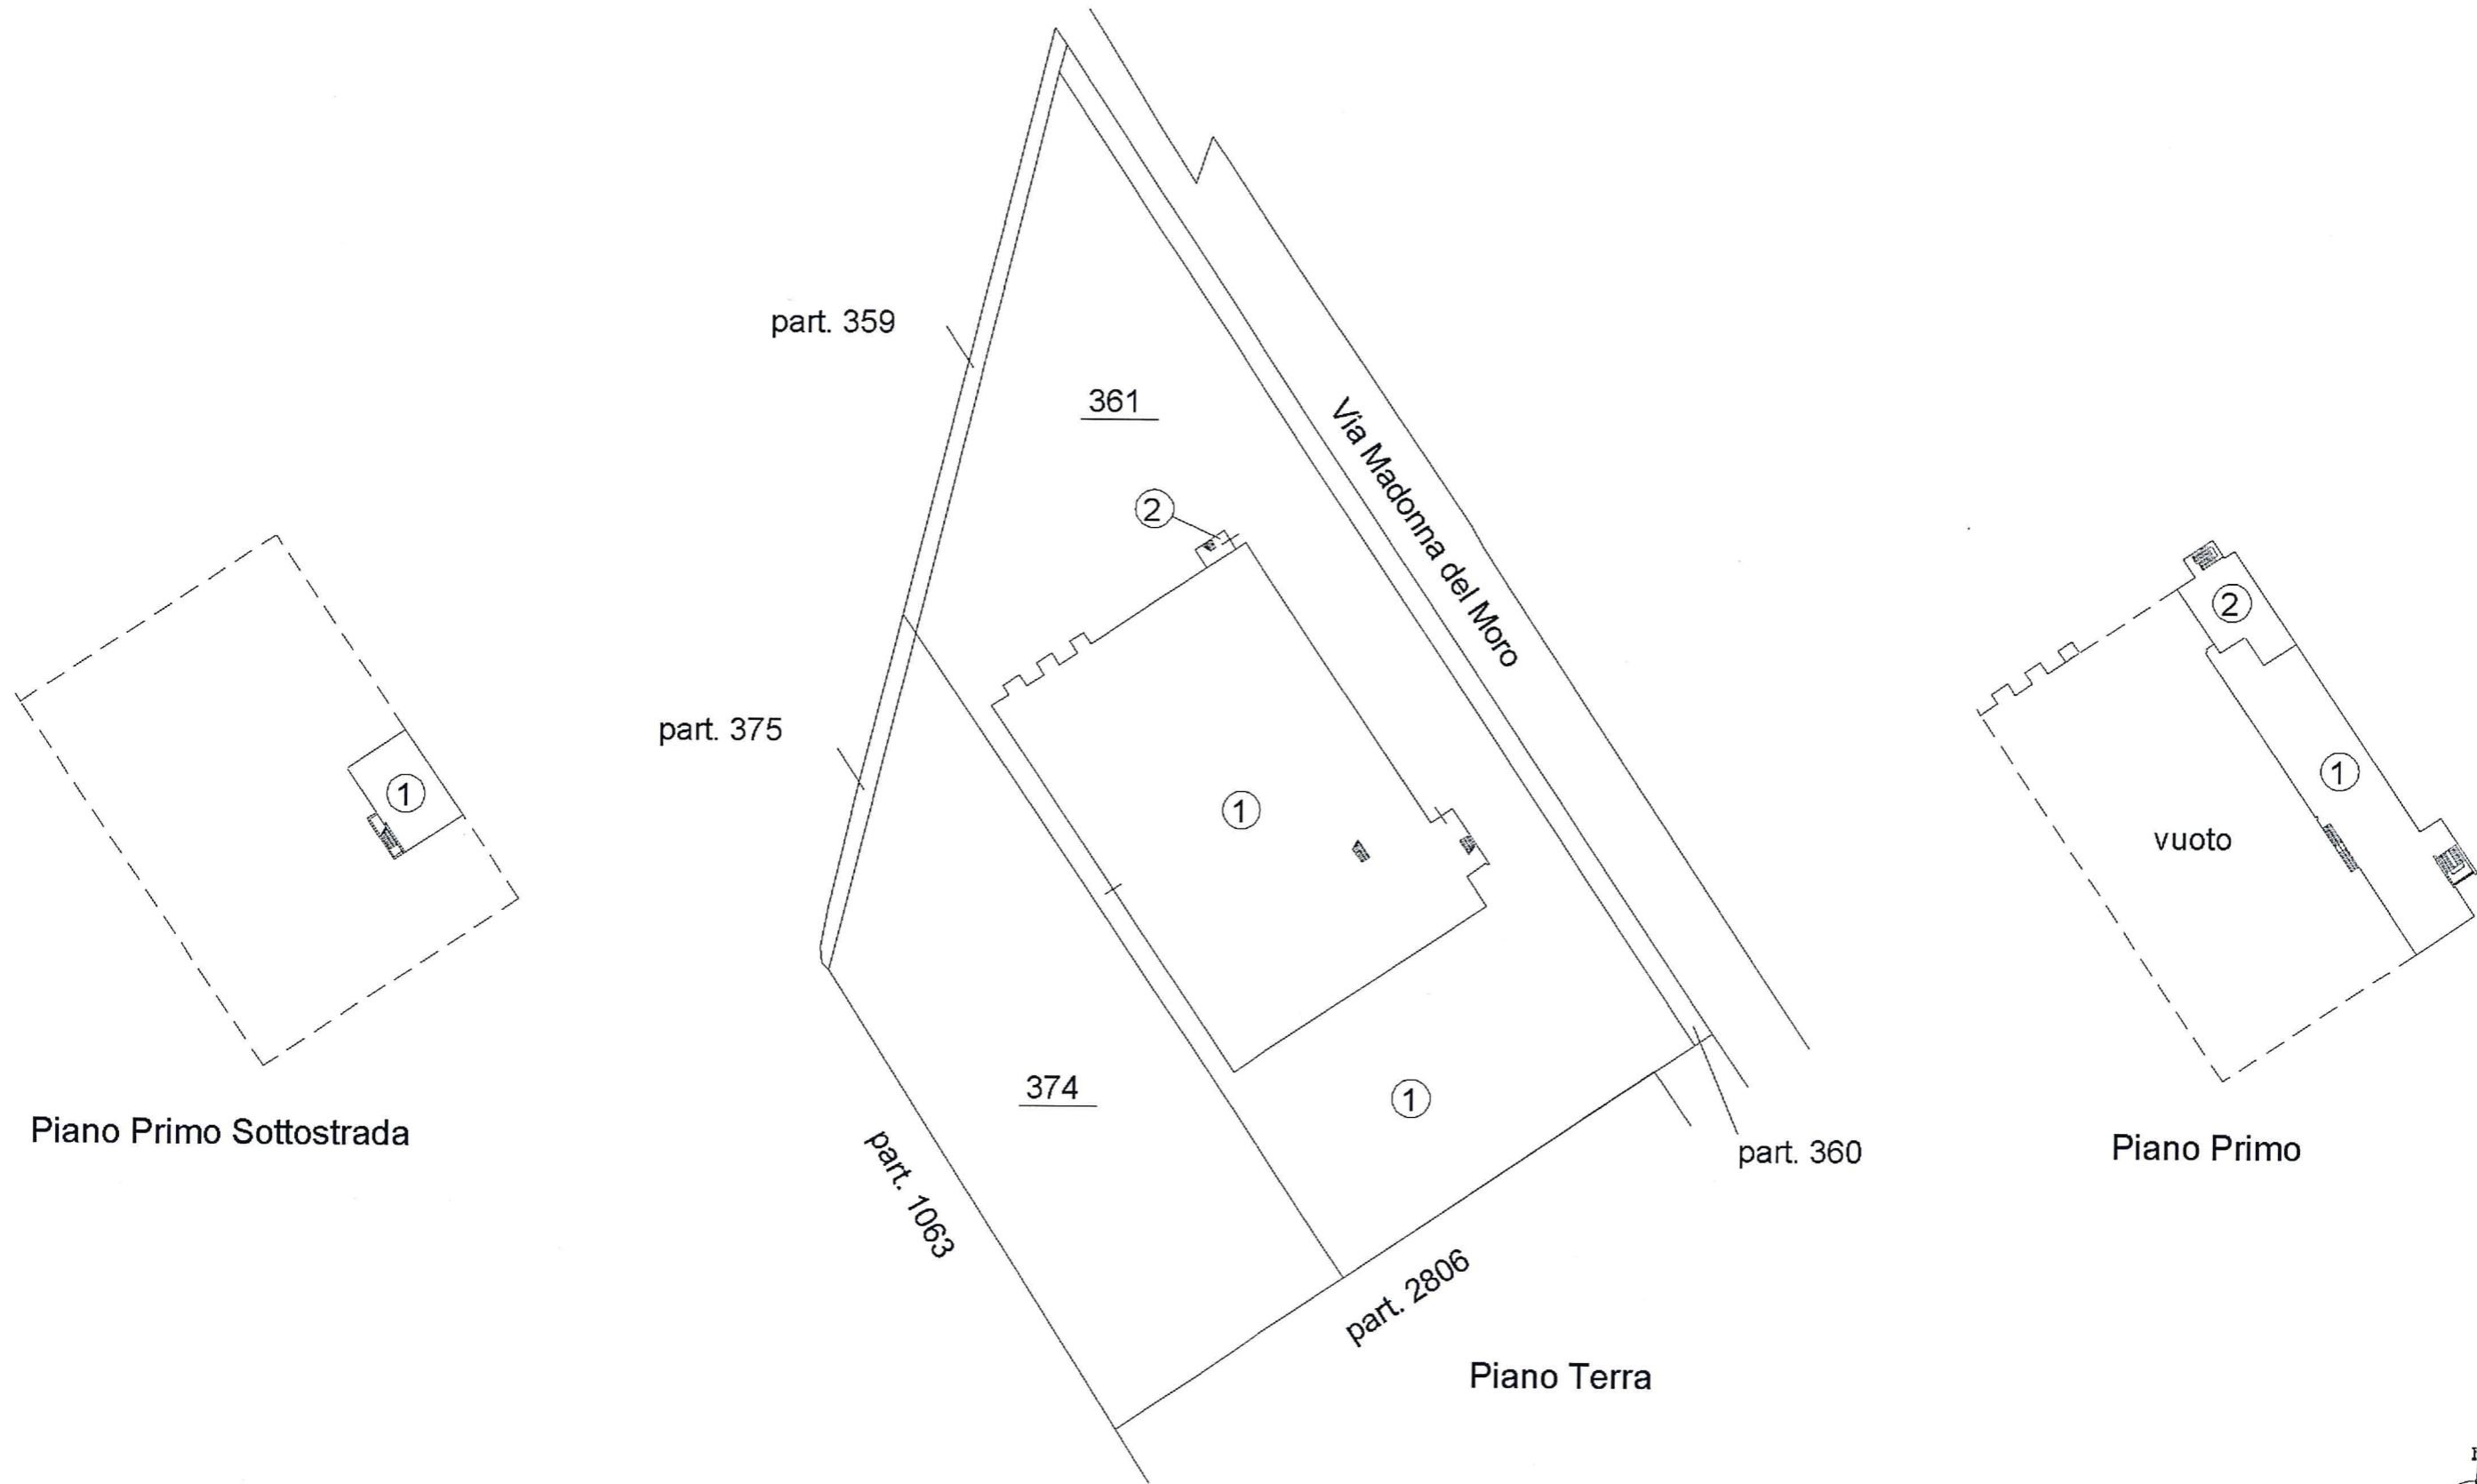

Piano Primo Sottostrada

Piano Primo

Piano Terra

