

Agenzia del Territorio
CATASTO FABBRICATI
Ufficio Provinciale di
Perugia

Dichiarazione protocollo n. PG0107821 del 25/03/2009

Planimetria di u.i.u. in Comune di Umbertide

Via Zona Industriale Madonna Del Moro

civ. 1

Identificativi Catastali:

Sezione:

Foglio: 74

Particella: 374

Subalterno: 1

Compilata da:

Caselli Alessandro


Iscritto all'albo:
Geometri

Prov. Perugia

N. 3662

Scheda n. 3

Scala 1:200

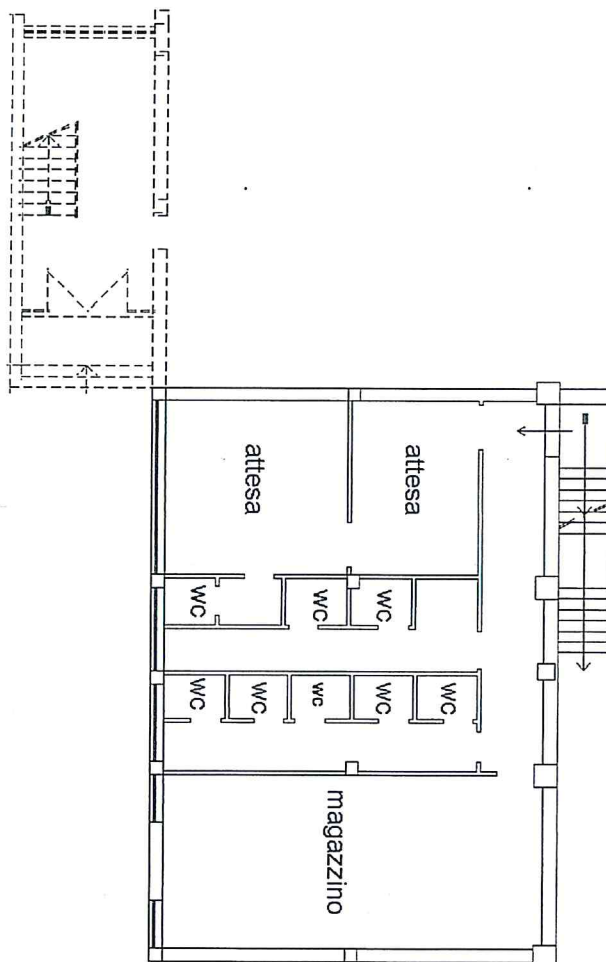

PIANO 1° SOTTOSTRADA

H=2.20



N

Catasto dei Fabbricati - Situazione al 06/06/2014 - Comune di UMBERTIDE(D786) - < Foglio: 74 Particella: 374 - Subalterno 1 >
VIA MADONNA DEL MORO n. 1 piano: SI-T-1;

Ultima Planimetria in atti

Data: 06/06/2014 - n. PG0169870 - Richiedente AGOSTINI MAURO

Tot.schede: 3 - Formato di acq.: A4(210x297) - Fatt. di scala: 1:1