



PATRIMONIO IMMOBILIARE REGIONE UMBRIA


STAZIONE DI PAPIANO KM 44+908 - DEPOSITO

Ubicazione

Provincia: Perugia

Comune: MARSCIANO

Indirizzo: Voc. Papiano SNC piano T

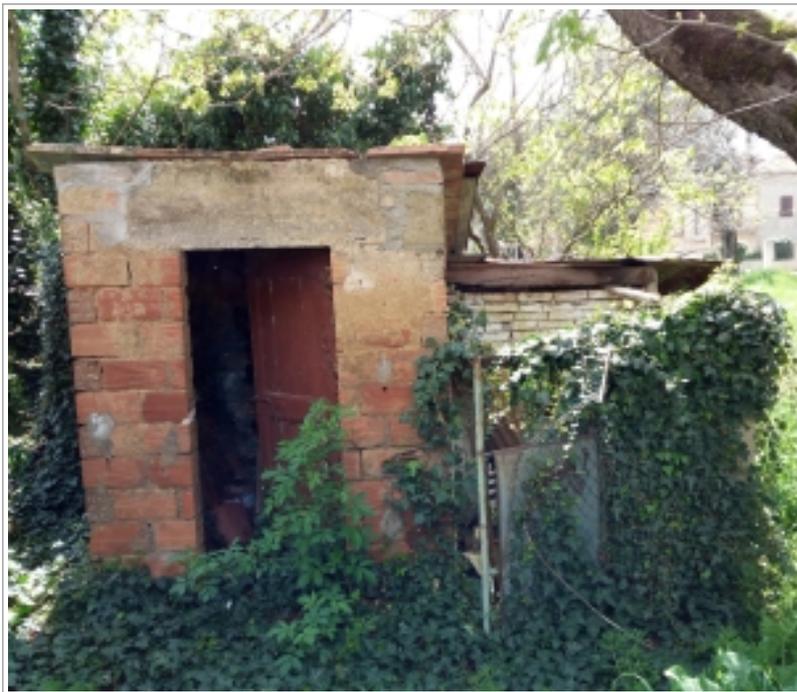

Breve relazione descrittiva

Piccolo manufatto sito sulla p.lla 74, originariamente adibito a rimessa attrezzi e ricovero animali.

Accessibilità

Il fabbricato è situato a 8 km a nord del centro abitato di Marsciano lungo la SP 375.

Identificativi catastali dell'immobile:

CATASTO FABBRICATI						CATASTO TERRENI			
Fg.	Part.	Sub.	Categoria	Classe	Rendita €	Fg.	Part.	Qualità	Sup. (Mq)
69	74	4	C/2-MAGAZZINI E LOCALI DI DEPOSITO	02	14,20				

ESTRATTO DI MAPPA



VISTA AEREA



Destinazione urbanistica e vincoli:

Strumento Urbanistico	Piano Regolatore Generale
Destinazione Urbanistica	-Zona F: parti del territorio destinate ad attrezzature ed impianti di interesse generale -FM: ATTREZZATURE PER I SERVIZI DELLA MOBILITA` Art. 43-44 NTA-P.S.; RI azioni di riqualificazione infrastrutturale.

Titoli abilitativi per ciascun corpo di fabbrica:

	Titolo di realizzazione	Agibilità	Vincolo ai sensi del D.Lgs 42/04	Autorizzazione alienazione
Corpo Principale-LOC. PAPIANO KM 44+908 F2 deposito	Opera realizzata ante 01/09/67		Procedura da avviare	

Servizi:


	Idrico	Elettrico	Fognario	Altro
Presenza Servizio	No	No	No	

Numero di piani e superficie suddivisa per corpo di fabbrica:

	Piani Fuori Terra		Piani Entro Terra	
	Numero	Superficie lorda (Mq)	Numero	Superficie lorda (Mq)
Corpo Principale-LOC. PAPIANO KM 44+908 F2 deposito	1	6,80		

Elaborato Planimetrico

Data: 20/03/2019 - n. T88119 - Richiedente: Telematico

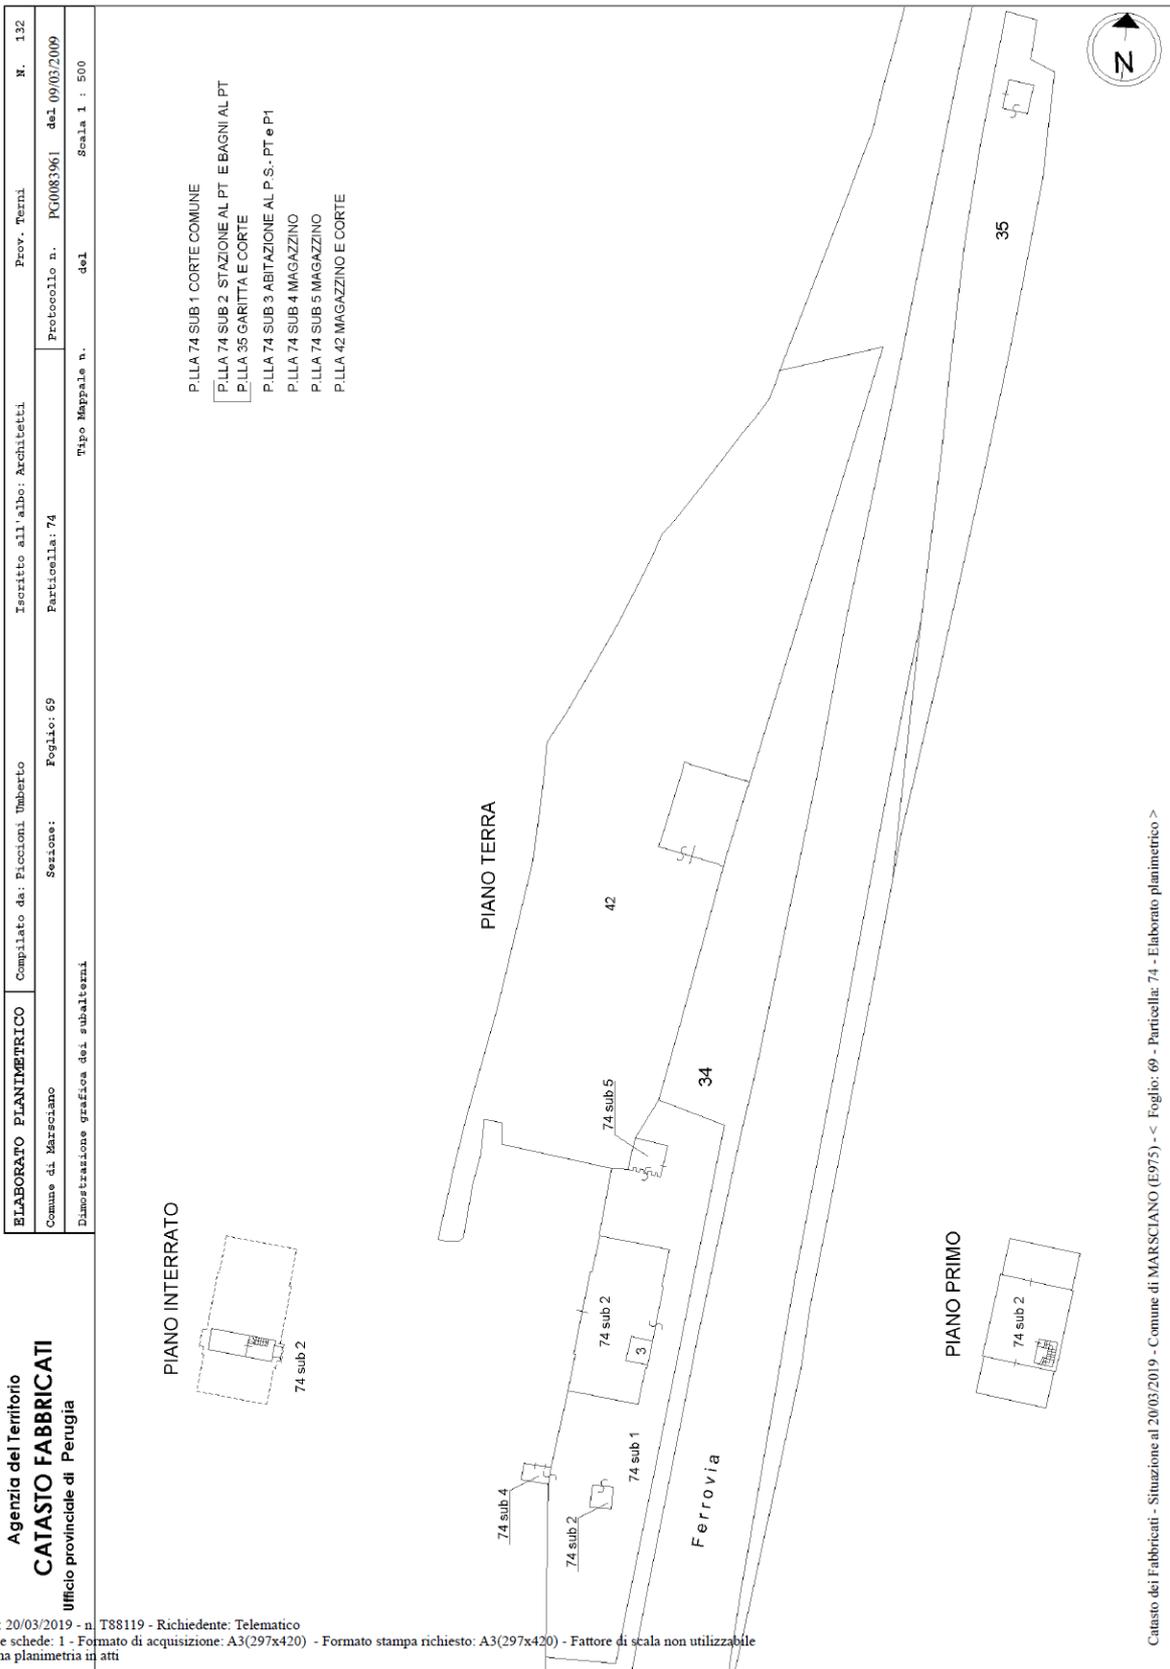

Data: 20/03/2019 - n. T88119 - Richiedente: Telematico
 Totale schede: 1 - Formato di acquisizione: A3(297x420) - Formato stampa richiesto: A3(297x420) - Fattore di scala non utilizzabile
 Ultima planimetria in atti

Catasto dei Fabbricati - Situazione al 20/03/2019 - Comune di MARSCIANO (E975) - < Foglio: 69 - Particella: 74 - Elaborato planimetrico >

Planimetrie fuori scala

Planimetrie catastali

Data: 03/04/2019 - n. PG0035012 - Richiedente PARRETTA GIANFRANCO - Ultima Planimetria in atti

**Agenzia del Territorio
CATASTO FABBRICATI
Ufficio Provinciale di
Perugia**

Dichiarazione protocollo n. PG0083961 del 09/03/2009

Planimetria di u.i.u. in Comune di Marsciano

Vocabolo Papiro

civ. SNC

Identificativi Catastali:

Sezione:

Foglio: 69

Particella: 74

Subalterno: 4

Compilata da:

Piccioni Umberto

Iscritto all'albo:

Architetti


Prov. Terni

N. 132

Scheda n. 1

Scala 1:100

PIANTA PIANO TERRA

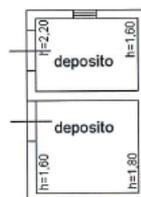

Catasto dei Fabbricati - Situazione al 03/04/2019 - Comune di MARSCIANO (E975) - < Foglio: 69 Particella: 74 - Subalterno 4 >
VOCABOLO PAPIANO SNC piano: T;



Data: 03/04/2019 - n. PG0035012 - Richiedente PARRETTA GIANFRANCO - Ultima Planimetria in atti
Fot.schede: 1 - Formato di acq.: A4(210x297) - Fatt. di scala: 1:1

Planimetrie fuori scala

Galleria Fotografica

