



PATRIMONIO IMMOBILIARE REGIONE UMBRIA

MAGAZZINO DEPOSITO km 87+613

Ubicazione

Provincia: Terni

Comune: ACQUASPARTA

Indirizzo: VIA GUGLIELMO MARCONI SNC
piano: T



Breve relazione descrittiva

Prefabbricato ad uso locale di deposito.

Accessibilità

Immobile ubicato immediatamente a sud del centro abitato di Acquasparta, ai margini della Strada Provinciale 113 Tiberina.

Identificativi catastali dell'immobile:

CATASTO FABBRICATI						CATASTO TERRENI			
Fg.	Part.	Sub.	Categoria	Classe	Rendita €	Fg.	Part.	Qualità	Sup. (Mq)
41	880		C/2-MAGAZZINI E LOCALI DI DEPOSITO	04	68,84	41	880	ENTE URBANO	36

ESTRATTO DI MAPPA



VISTA AEREA



Destinazione urbanistica e vincoli:

Strumento Urbanistico	Piano Regolatore Generale
Destinazione Urbanistica	-Zona F: parti del territorio destinate ad attrezzature ed impianti di interesse generale - ART.66: fasce di rispetto delle ferrovie; art. 45 NTA-op. F2_D: Aree per attrezzature di interesse comune;

Titoli abilitativi per ciascun corpo di fabbrica:

	Titolo di realizzazione	Agibilità	Vincolo ai sensi del D.Lgs 42/04	Autorizzazione alienazione
Corpo Princ. - PREF.DEPOSITO km 87+613 p.880			No	

Servizi:

	Idrico	Elettrico	Fognario	Altro
Presenza Servizio	Si	Si	Si	


Numero di piani e superficie suddivisa per corpo di fabbrica:

	Piani Fuori Terra		Piani Entro Terra	
	Numero	Superficie lorda (Mq)	Numero	Superficie lorda (Mq)
Corpo Princ. - PREF.DEPOSITO km 87+613 p.880	1	35,38		

Elaborato Planimetrico

planimetria generale

Data: 27/03/2019 - n. PG0032957 - Richiedente PARRETTA GIANFRANCO - Ultima Planimetria in atti

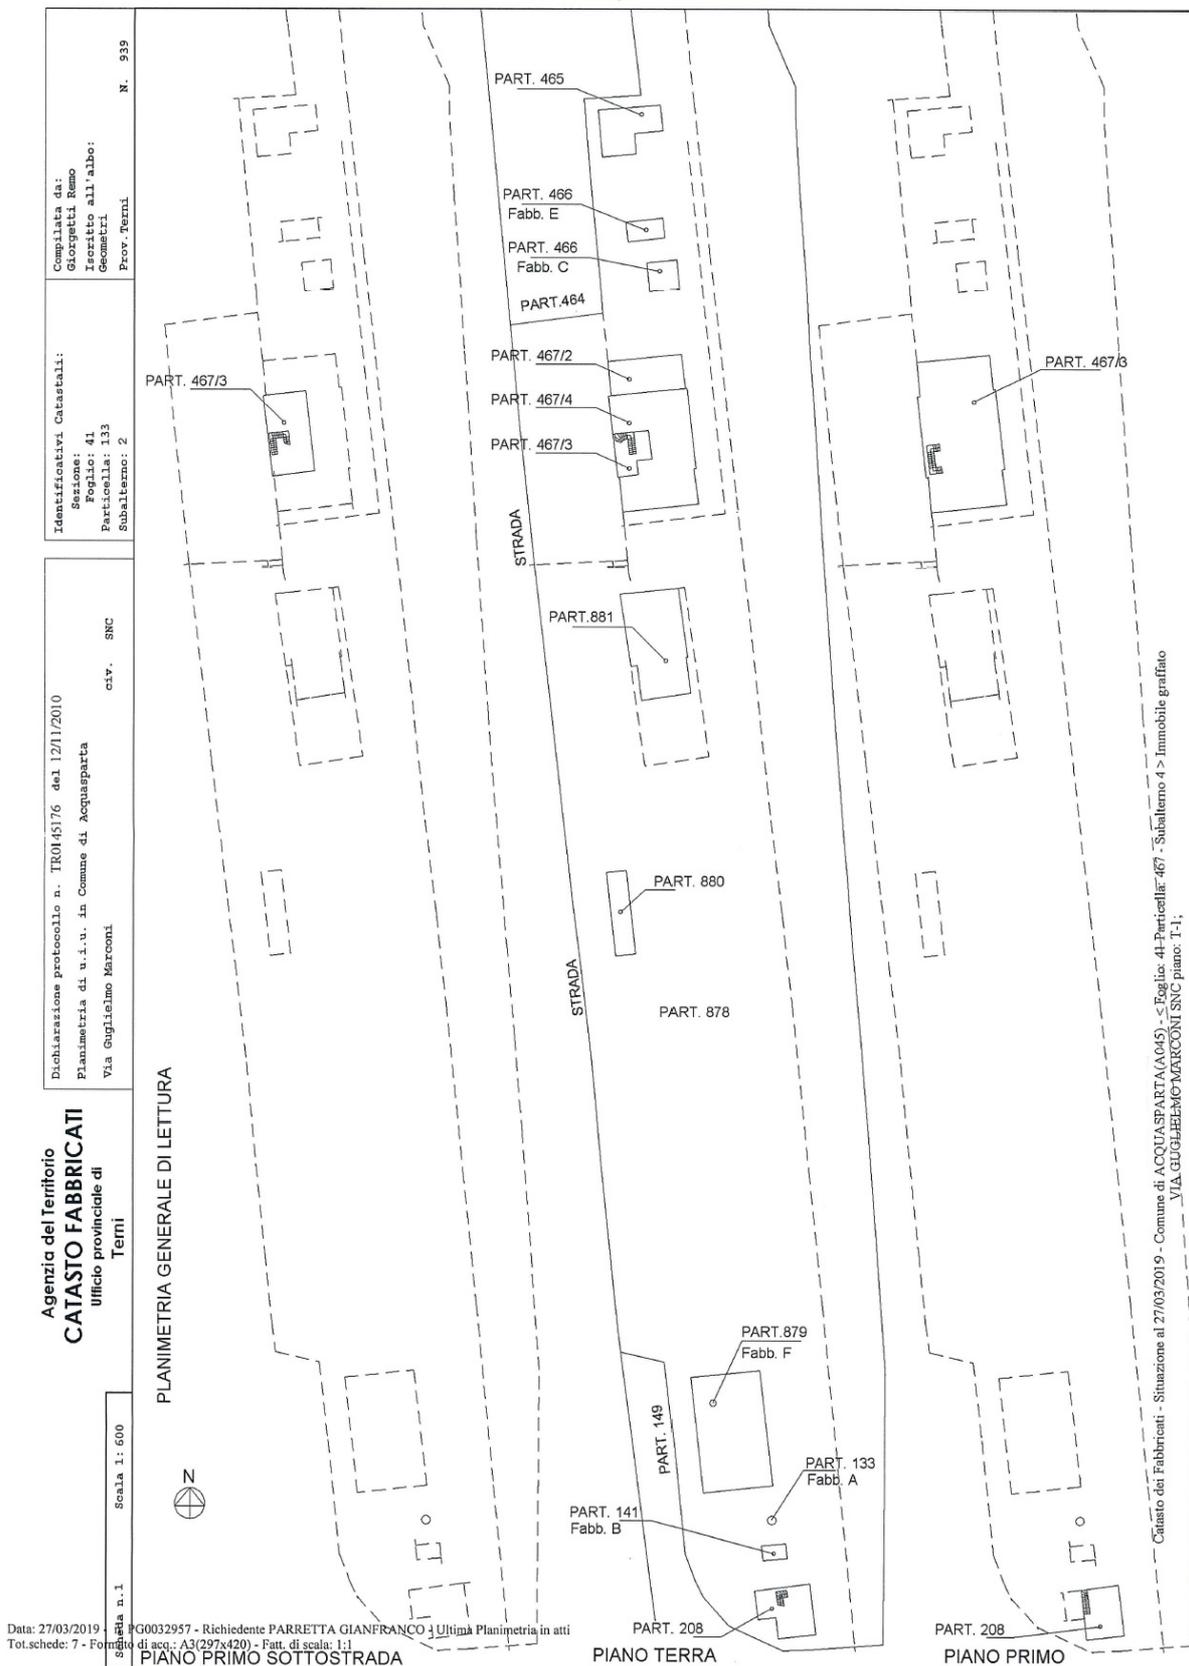

Planimetrie fuori scala

Planimetrie catastali


Data: 12/04/2016 - n. TR0027718 - Richiedente AGOSTINI MAURO

**Agenzia del Territorio
CATASTO FABBRICATI
Ufficio Provinciale di
Terni**

Dichiarazione protocollo n. TR0145176 del 12/11/2010	
Planimetria di u.i.u. in Comune di Acquasparta	
Via Guglielmo Marconi civ. SNC	
Identificativi Catastali:	Compilata da: Giorgetti Remo
Sezione:	Iscritto all'albo: Geometri
Foglio: 41	Prov. Terni
Particella: 880	N. 939
Subalterno:	

Scheda n. 1 Scala 1:200

Catasto dei Fabbricati - Situazione al 12/04/2016 - Comune di ACQUASPARTA(A04M5) - Foglio: 41 Particella: 880 - Sub:
VIA GUGLIELMO MARCONI SNC piano: T;

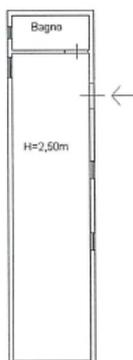

Piano Terra

Loc. Deposito



Ultima Planimetria in atti

Data: 12/04/2016 - n. TR0027718 - Richiedente AGOSTINI MAURO

Fotosehede: 1 - Formato di aeq.: A4(210x297) - Fatt. di scala: 1:1

Planimetrie fuori scala

Galleria Fotografica

