PATRIMONIO IMMOBILIARE REGIONE UMBRIA

MAGAZZINO RIMESSA 118 - KM 87+613

Ubicazione

Provincia: Terni

Comune: ACQUASPARTA

Indirizzo: VIA GUGLIELMO MARCONI SNC
piano: T;

Breve relazione descrittiva

Fabbricato utilizzato dal 118 come autorimessa dei mezzi di servizio;

Accessibilità

Il fabbricato è ubicato immediatamente a sud del centro abitato di Acquasparta, ai margini della Strada Provinciale 113 Tiberina.

Identificativi catastali dell'immobile:

CATASTO FABBRICATI						CATASTO TERRENI			
Fg.	Part.	Sub.	Categoria	Classe	Rendita €	Fg.	Part.	Qualità	Sup. (Mq)
41	881		C/6-STALLE, SCUDERIE, RIMESSE E AUTORIMESSE	07	189,64	41	881	ENTE URBANO	35

ESTRATTO DI MAPPA

VISTA AEREA

Destinazione urbanistica e vincoli:

Strumento Urbanistico	Piano Regolatore Generale
Destinazione Urbanistica	-Zona F: parti del territorio destinate ad attrezzature ed impianti di interesse generale - ART.66: fasce di rispetto delle ferrovie; art. 45 NTA-op. F2_D: Aree per attrezzature di interesse comune;

Titoli abilitativi per ciascun corpo di fabbrica:

	Titolo di realizzazione	Agibilità	Vincolo ai sensi del D.Lgs 42/04	Autorizzazione alienazione
Corpo Principale - MAGAZZINO RIMESSA 118 - KM 87+613	Opera realizzata ante 01/09/67		Procedura da avviare	

Servizi:

	Idrico	Elettrico	Fognario	Altro
Presenza Servizio	No	Si	No	

Numero di piani e superficie suddivisa per corpo di fabbrica:

	Piani Fuori Terra		Piani Entro Terra	
	Numero	Superficie lorda (Mq)	Numero	Superficie lorda (Mq)
Corpo Principale - MAGAZZINO RIMESSA 118 - KM 87+613	1	86,00		

Elaborato Planimetrico

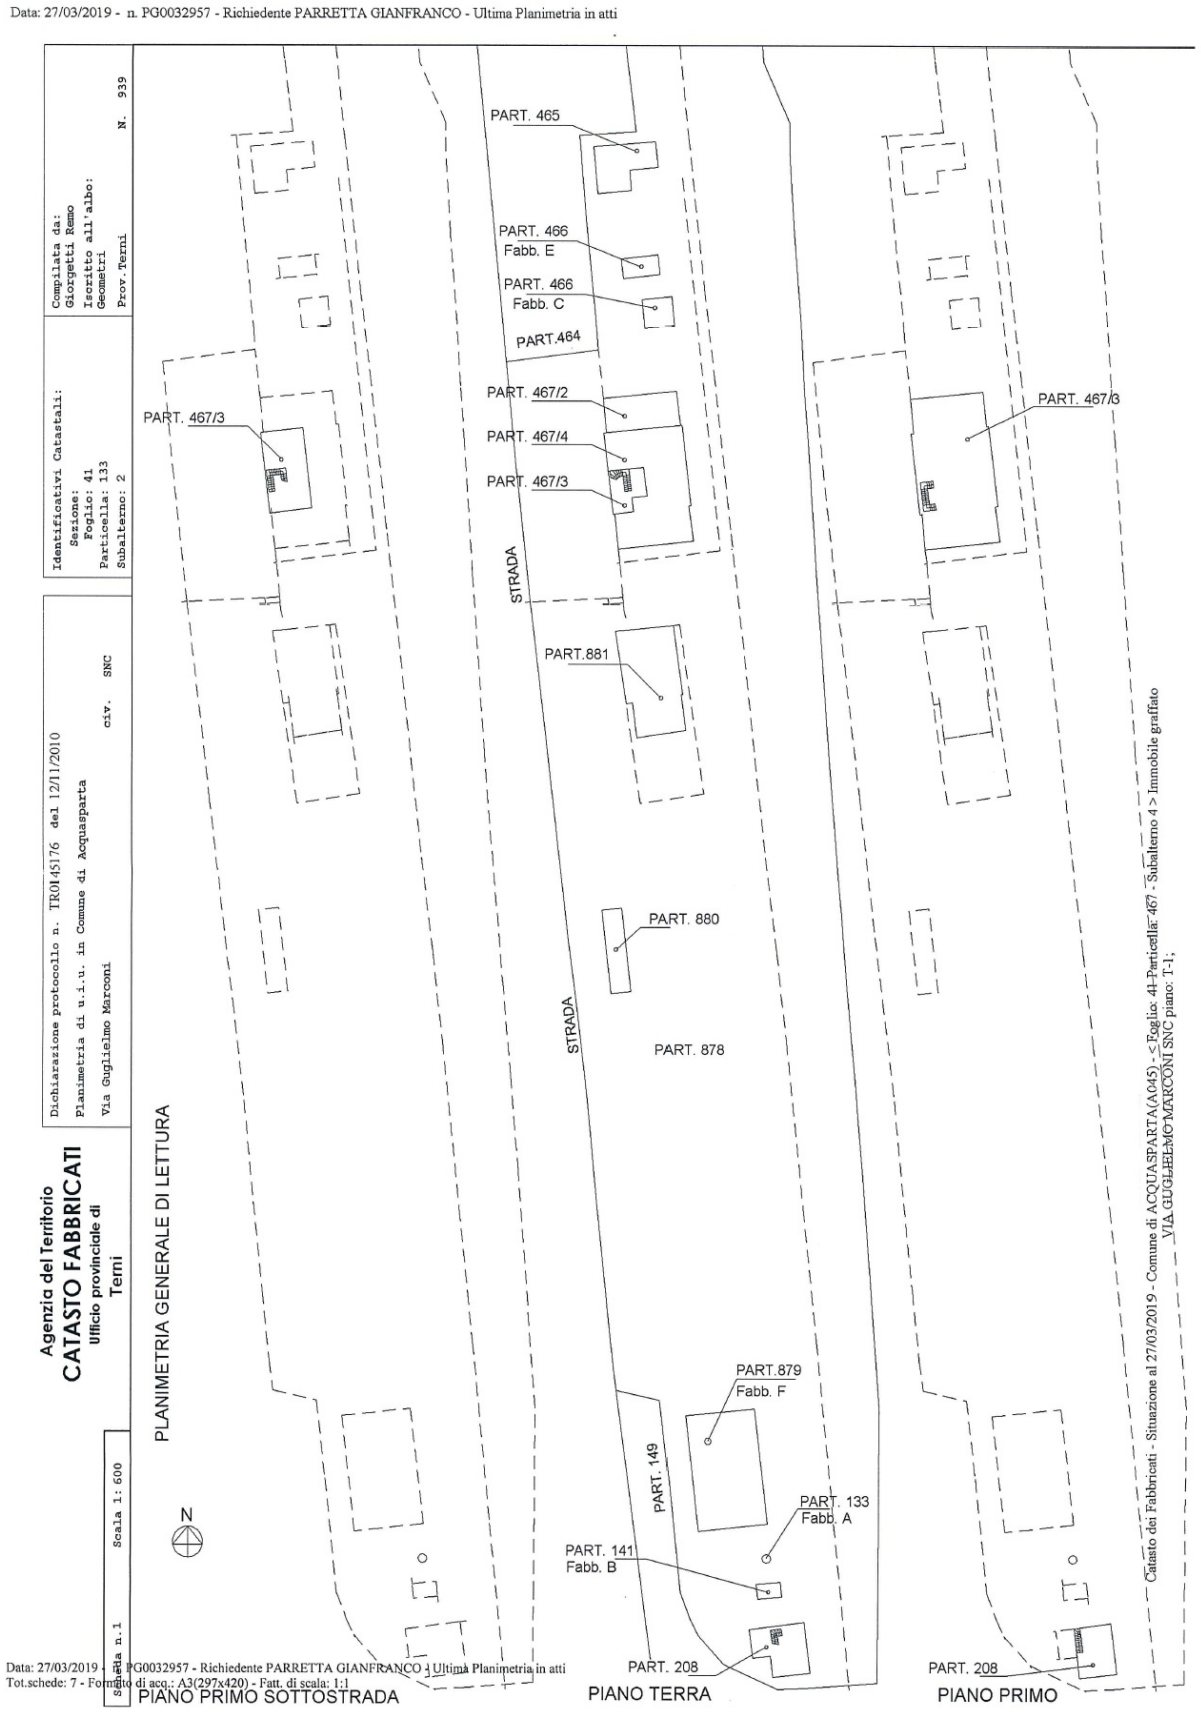

Planimetrie fuori scala

Planimetrie catastali

planimetria fg.41 p. 881

Data: 12/04/2016 - n. TR0027722 - Richiedente AGOSTINI MAURO

Agenzia del Territorio
CATASTO FABBRICATI
Ufficio Provinciale di
Terni

Dichiarazione protocollo n. TR0145176 del 12/11/2010
Planimetria di u.i.u. in Comune di Acquasparta
Via Guglielmo Marconi civ. SNC

Identificativi Catastali:
Sezione:
Foglio: 41
Particella: 881
Subalterno:

Compilata da:
Giorgetti Remo
Iscritto all'albo:
Geometri
Prov. Terni N. 939

Scheda n. 1 Scala 1:200

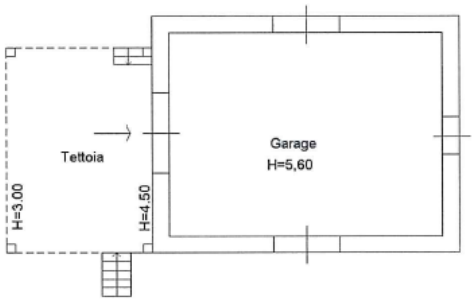

Piano Terra

N

Catasto dei Fabbricati - Situazione al 12/04/2016 - Comune di ACQUASPARTA(A045) - < Foglio: 41 Particella: 881 > - Sub:
VIA GUGLIELMO MARCONI SNC piano: T;

Ultima Planimetria in atti

Data: 12/04/2016 - n. TR0027722 - Richiedente AGOSTINI MAURO
Tot.schede: 1 - Formato di acq.: A4(210x297) - Fatt. di scala: 1:1

Planimetrie fuori scala

Galleria Fotografica