



PATRIMONIO IMMOBILIARE REGIONE UMBRIA

STAZIONE FERROVIARIA VIA MARCONI - MAGAZZINO p.465/2

Ubicazione

Provincia: Terni

Comune: ACQUASPARTA

Indirizzo: VIA GUGLIELMO MARCONI SNC
piano: T



Breve relazione descrittiva

fabbricato ad un livello fuori terra, realizzato in muratura di mattoni, tetto con copertura di tegole del tipo marsigliesi e una tettoia di ingresso.

Accessibilità

Il fabbricato è ubicato immediatamente a sud del centro abitato di Acquasparta, ai margini della Strada Provinciale 113 Tiberina.


Identificativi catastali dell'immobile:

CATASTO FABBRICATI						CATASTO TERRENI			
Fg.	Part.	Sub.	Categoria	Classe	Rendita €	Fg.	Part.	Qualità	Sup. (Mq)
41	465	2	C/2-MAGAZZINI E LOCALI DI DEPOSITO	04	68,84	41	465	ENTE URBANO	50

ESTRATTO DI MAPPA



VISTA AEREA

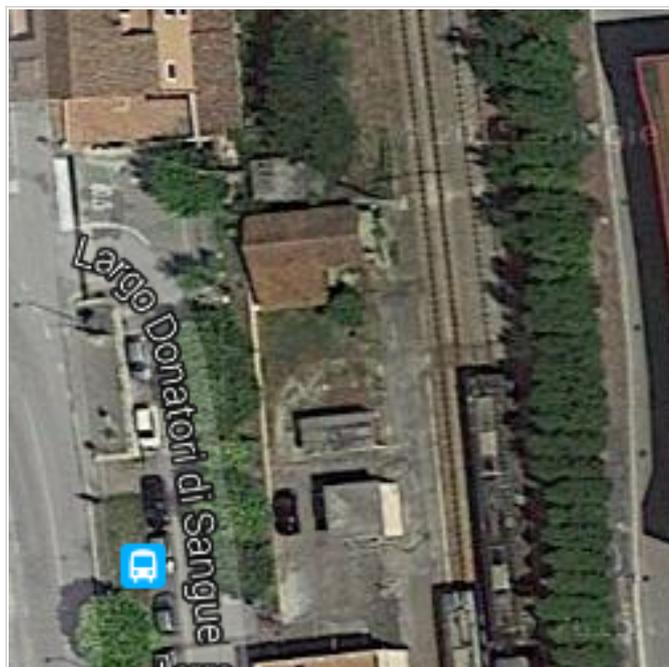

Destinazione urbanistica e vincoli:

Strumento Urbanistico	Piano Regolatore Generale
Destinazione Urbanistica	-ART.66: fasce di rispetto delle ferrovie;

Titoli abilitativi per ciascun corpo di fabbrica:

	Titolo di realizzazione	Agibilità	Vincolo ai sensi del D.Lgs 42/04	Autorizzazione alienazione
Corpo Princ. - STAZIONE FERROVIARIA VIA MARCONI - MAGAZZ. p.465/2			Procedura da avviare	

Servizi:

	Idrico	Elettrico	Fognario	Altro
Presenza Servizio		Si		


Numero di piani e superficie suddivisa per corpo di fabbrica:

	Piani Fuori Terra		Piani Entro Terra	
	Numero	Superficie lorda (Mq)	Numero	Superficie lorda (Mq)
Corpo Princ. - STAZIONE FERROVIARIA VIA MARCONI - MAGAZZ. p.465/2	1	34,00		

Elaborato Planimetrico

planimetria generale

Data: 27/03/2019 - n. PG0032957 - Richiedente PARRETTA GIANFRANCO - Ultima Planimetria in atti

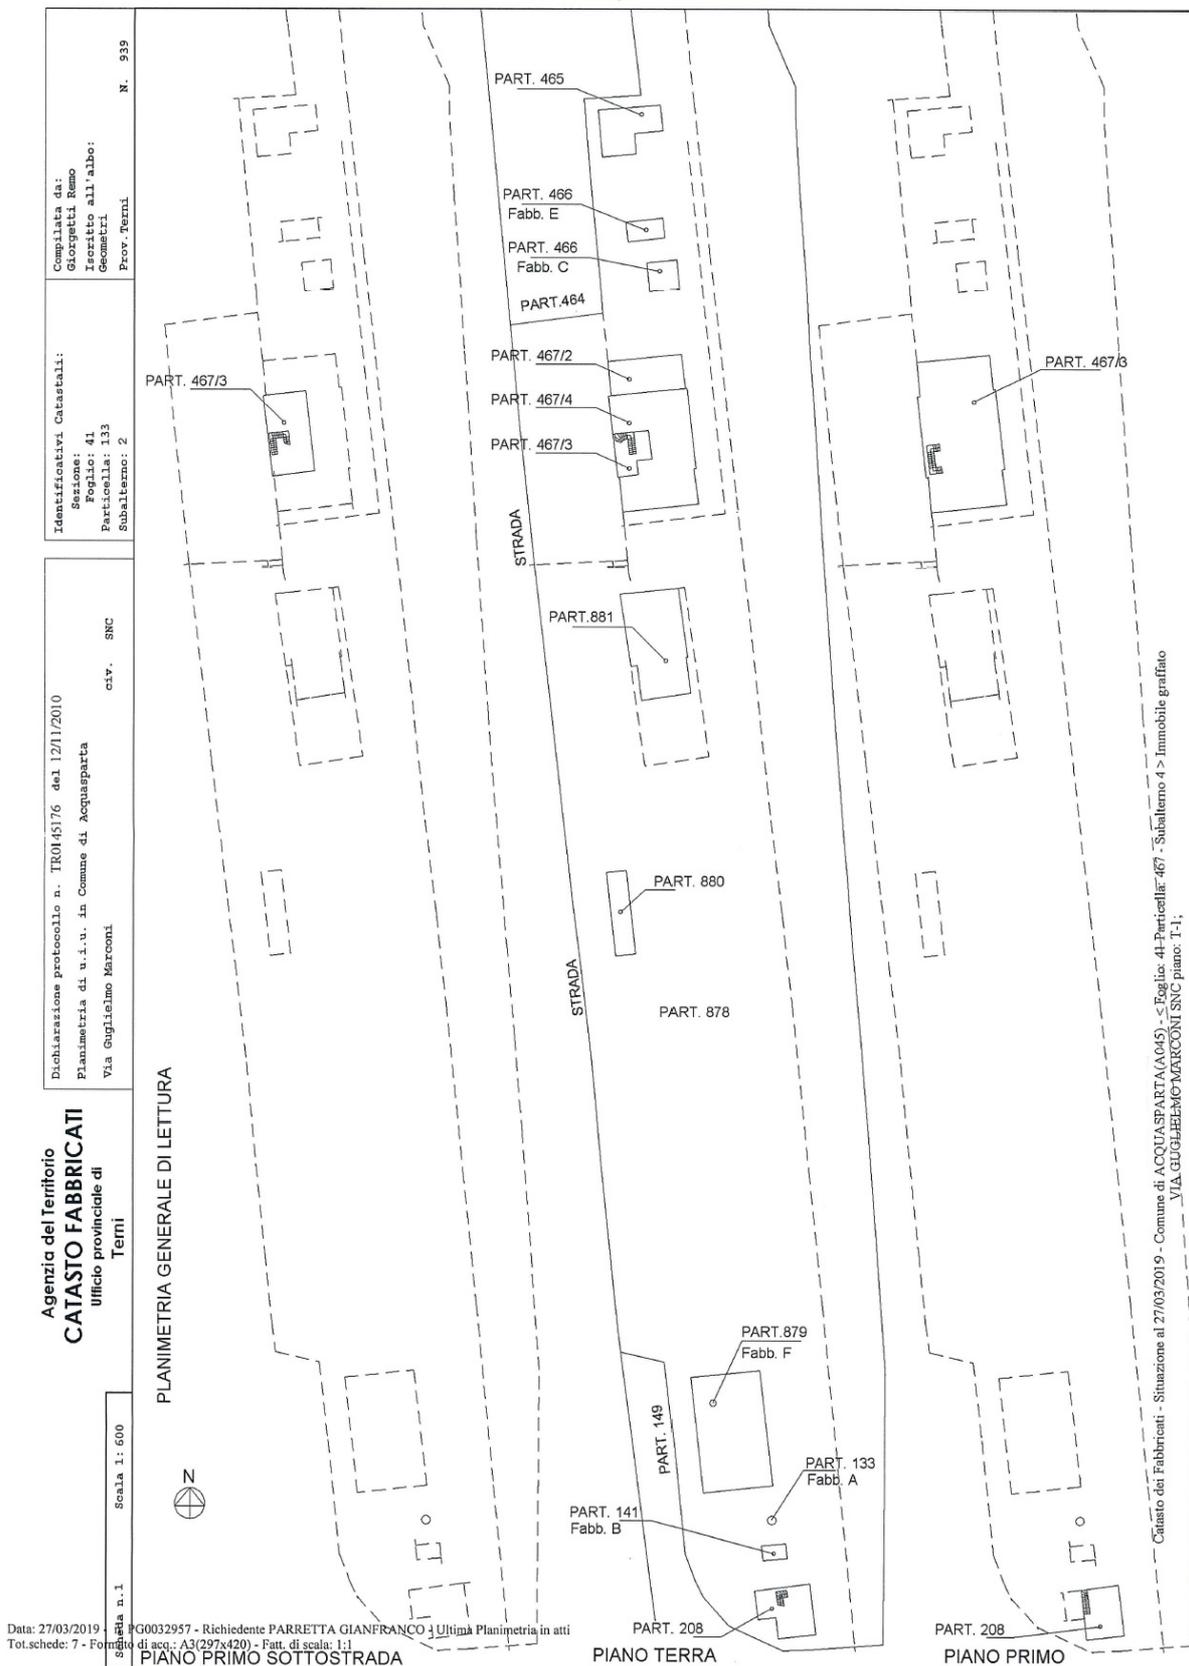

Planimetrie fuori scala

Planimetrie catastali

planimetria fg.41 p.462 sub 2


Data: 12/04/2016 - n. TR0027710 - Richiedente AGOSTINI MAURO

**Agenzia del Territorio
CATASTO FABBRICATI
Ufficio Provinciale di
Terni**

Dichiarazione protocollo n. TR0145176 del 12/11/2010	
Planimetria di u.i.u. in Comune di Acquasparta	
Via Guglielmo Marconi civ. SNC	
Identificativi Catastali:	Compilata da: Giorgetti Remo
Sezione:	Iscritto all'albo: Geometri
Foglio: 41	Prov. Terni
Particella: 465	N. 939
Subalterno: 2	

Scheda n. 1 Scala 1:200

Catasto dei Fabbricati - Situazione al 12/04/2016 - Comune di ACQUASPARTA(A045) - Foglio: 41 Particella: 465 - Subalterno 2 -
VIA GUGLIELMO MARCONI SNC piano: 1;

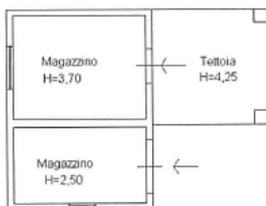

Piano Terra



Ultima Planimetria in atti

Data: 12/04/2016 - n. TR0027710 - Richiedente AGOSTINI MAURO
Fot.schede: 1 - Formato di acq.: A4(210x297) - Fatt. di scala: 1:1

Planimetrie fuori scala

Galleria Fotografica

foto 1



foto 2



foto 3

