



ELABORATO PLANIMETRICO	Compilato da: Della Ciana Maurizio	Iscritto all'albo: Geometri	Prov. Perugia	N. 04457
Comune di Corciano	Sezione:	Foglio: 24	Particella: 386	Protocollo n. PG0140725 del 26/10/2022
Dimostrazione grafica dei subalterni				
Tipo Mappale n. 129404 del 28/09/2022 Scala 1 : 1000				

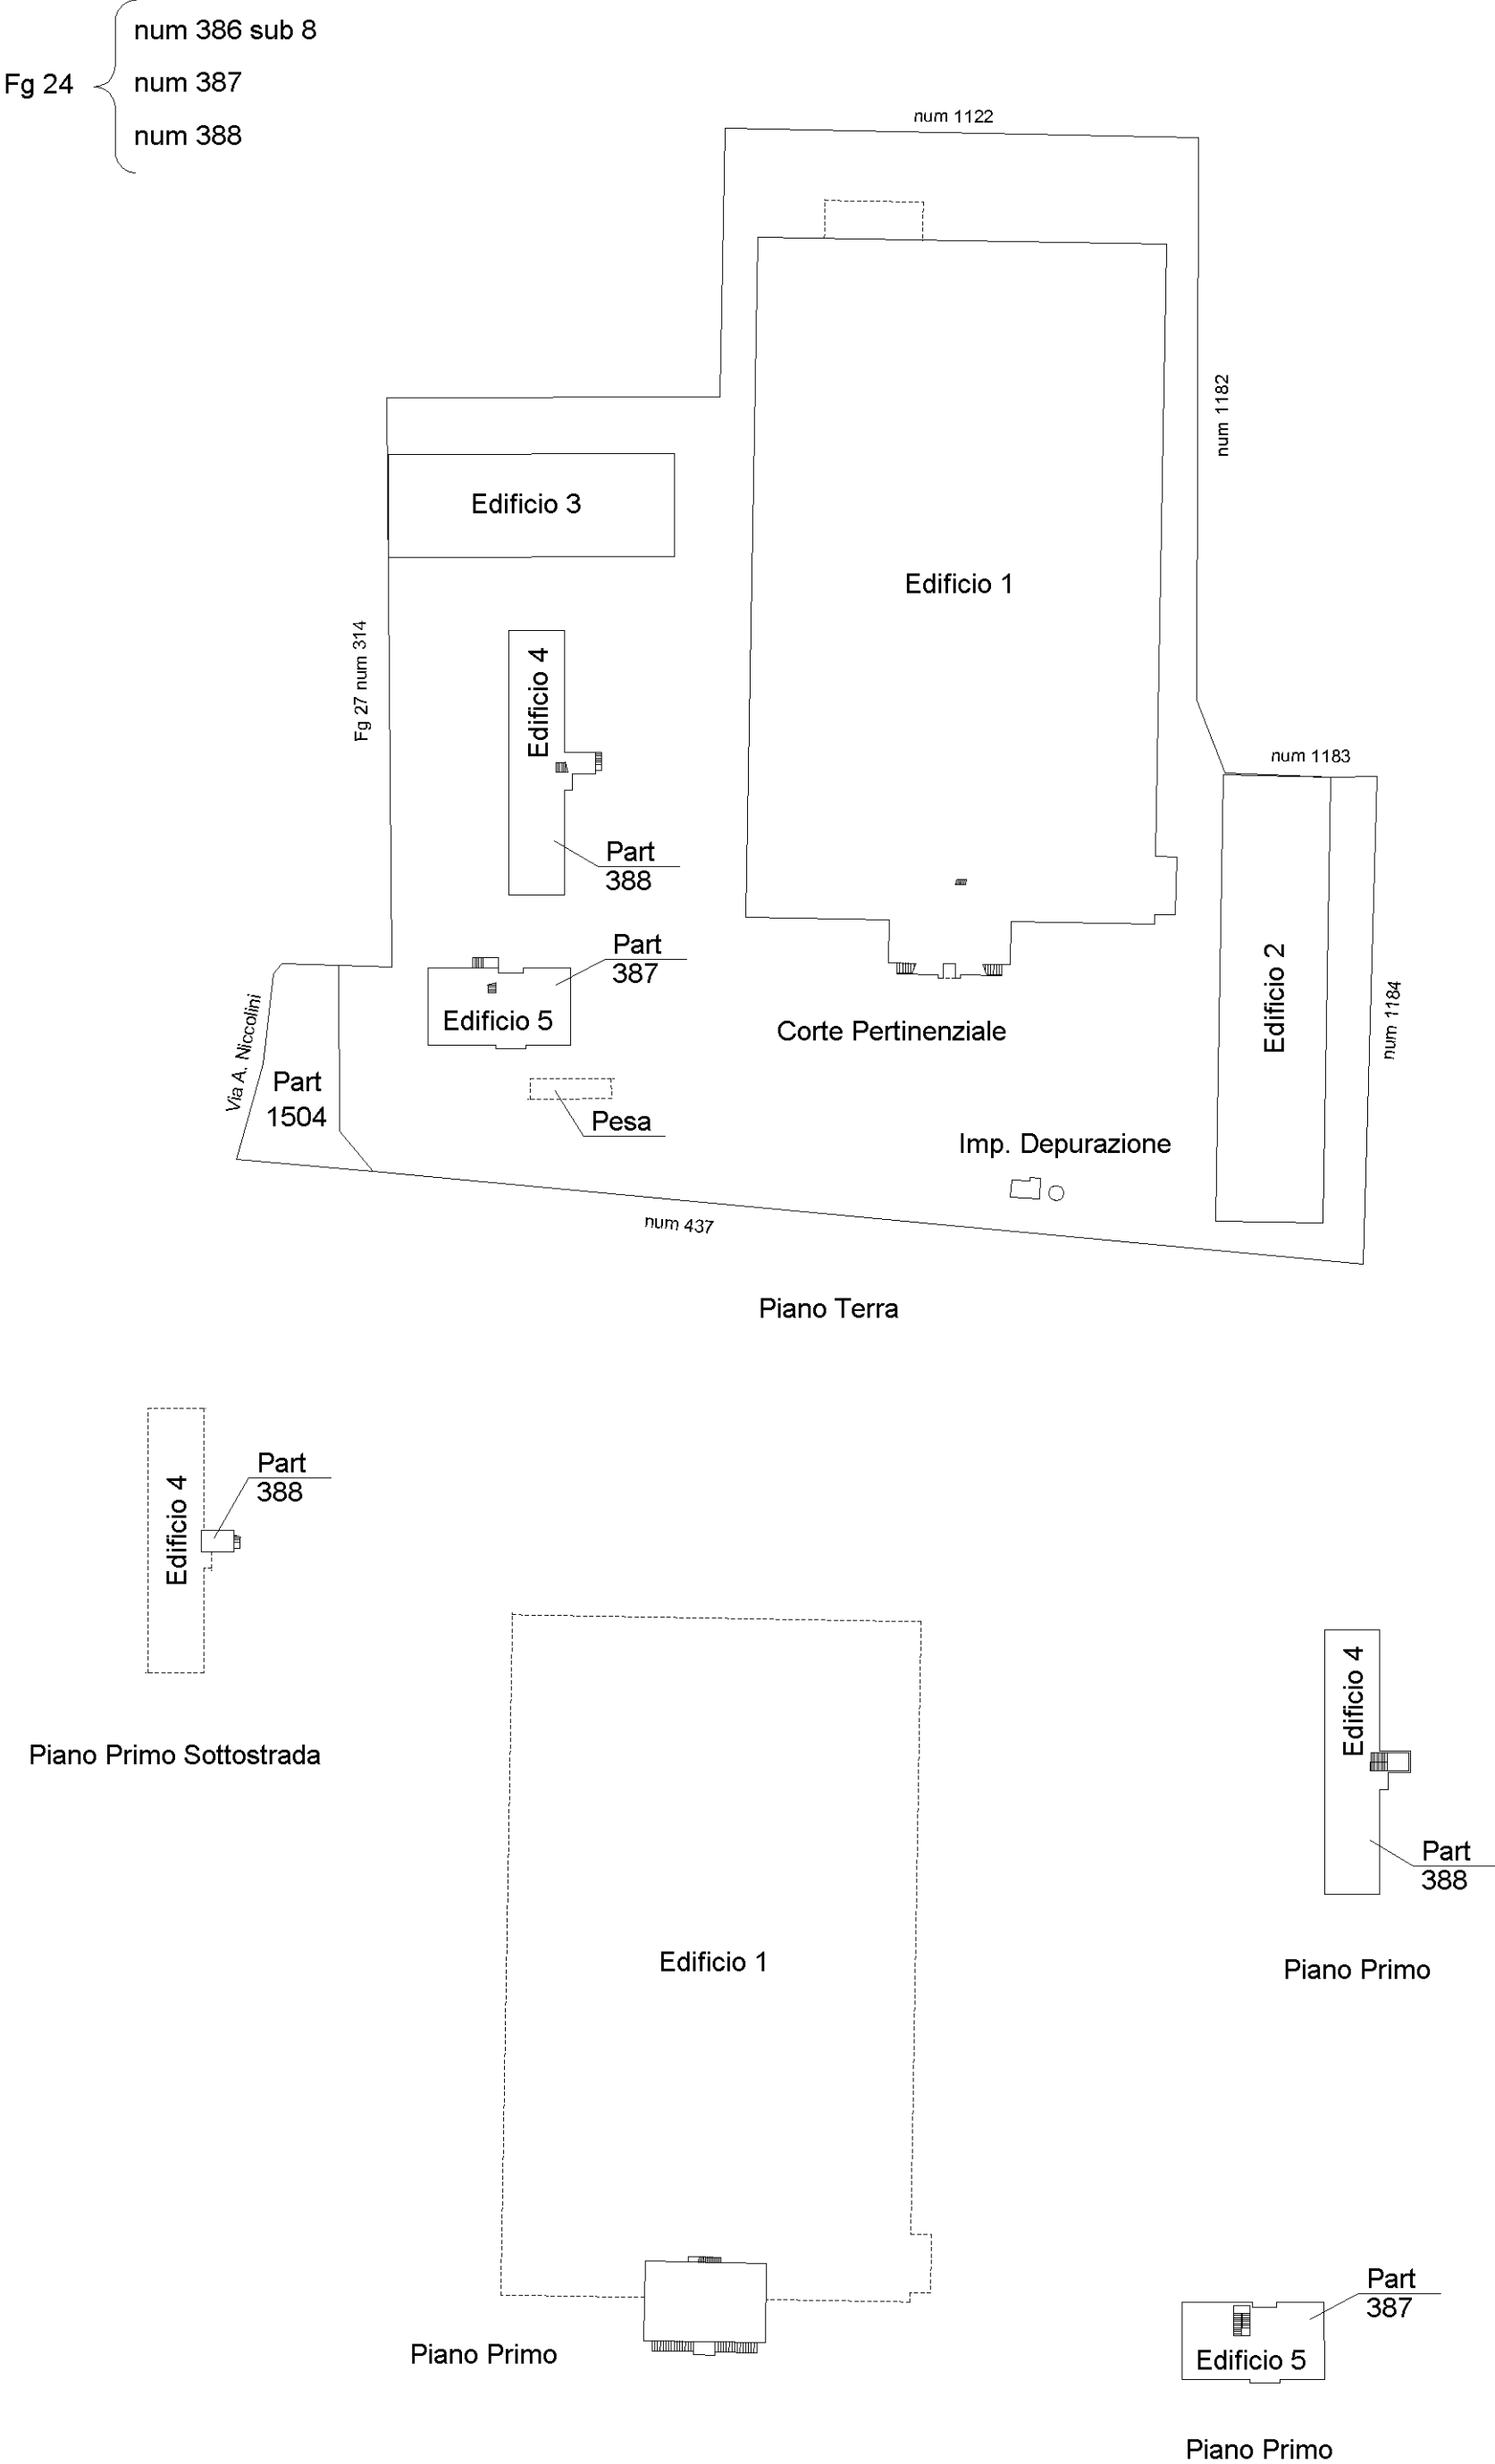

Agenzia delle Entrate
CATASTO FABBRICATI
Ufficio Provinciale di
Perugia

Dichiarazione protocollo n. PG0140725 del 26/10/2022	
Comune di Corciano	
Via Antonio Niccolini civ. 17	
Identificativi Catastali:	Compilata da: Della Ciana Maurizio
Sezione:	Iscritto all'albo: Geometri
Foglio: 24	Prov. Perugia N. 04457
Particella: 386	
Subalterno: 8	

Planimetria
Scheda n. 1 Scala 1:1000

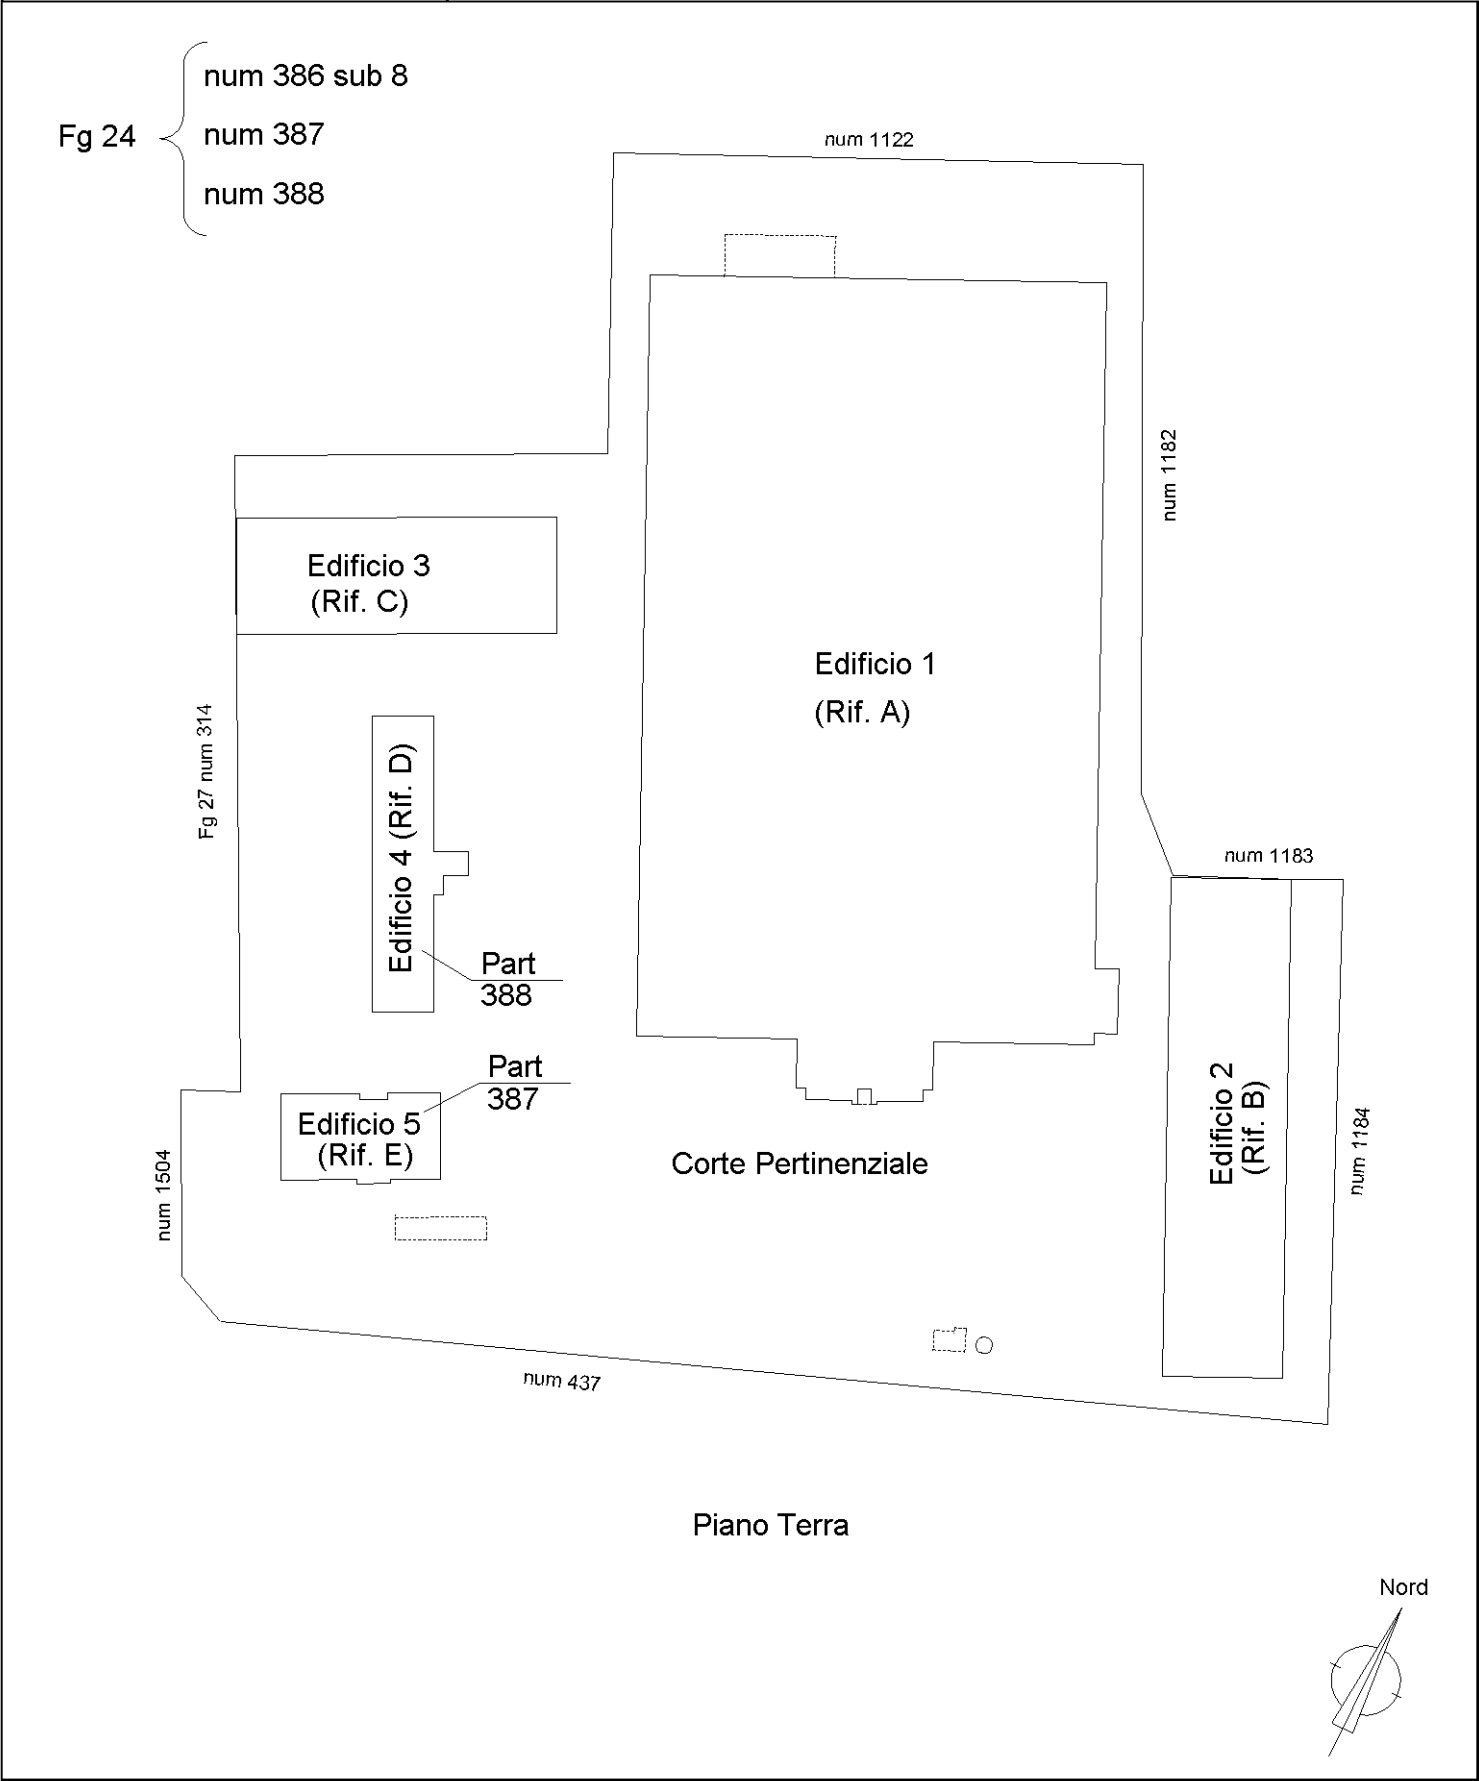

Agenzia delle Entrate
CATASTO FABBRICATI
Ufficio provinciale di
Perugia


Dichiarazione protocollo n. PG0140725 del 26/10/2022
Comune di Corciano
Via Antonio Niccolini
civ. 17

Identificativi Catastali:
Sezione:
Foglio: 24
Particella: 386
Subalterno: 8


Compilata da:
Della Ciana Maurizio
Iscritto all'albo:
Geometri
Prov. Perugia
N. 04457

Planimetria	Scala 1: 200
Scheda n.2	


Fg 24 {
num 386 sub 8
num 387
num 388

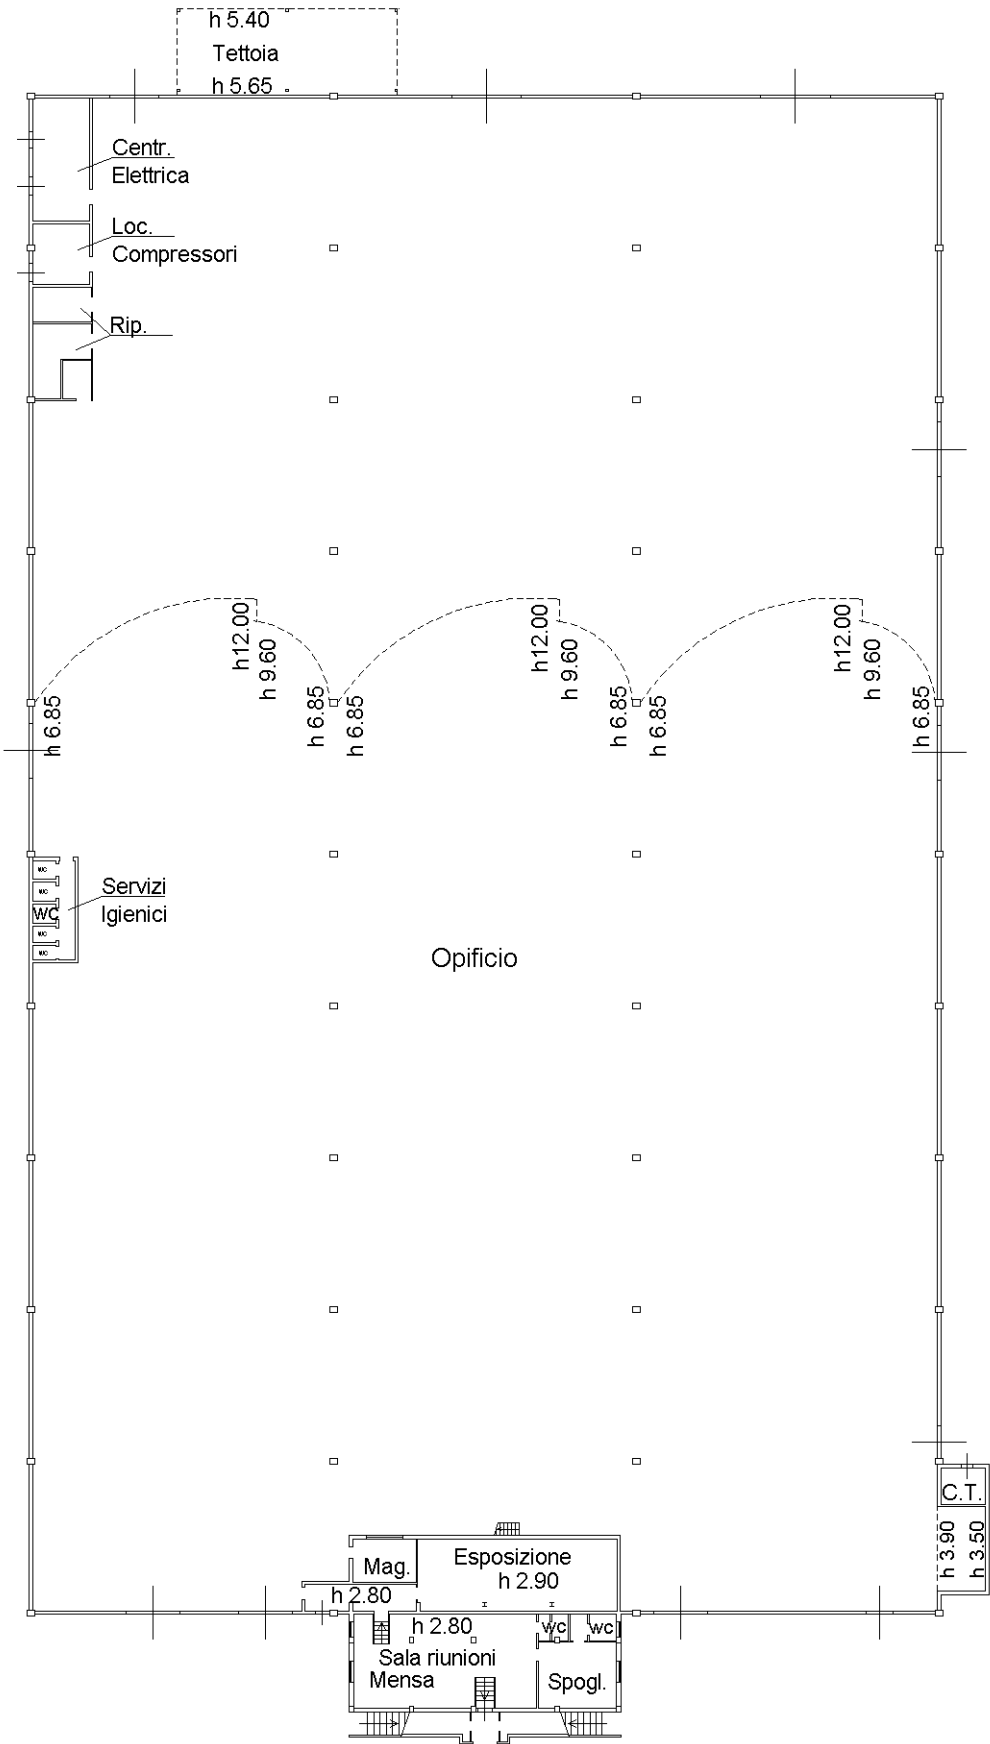

Edificio 1 (Rif. A)
Piano Terra

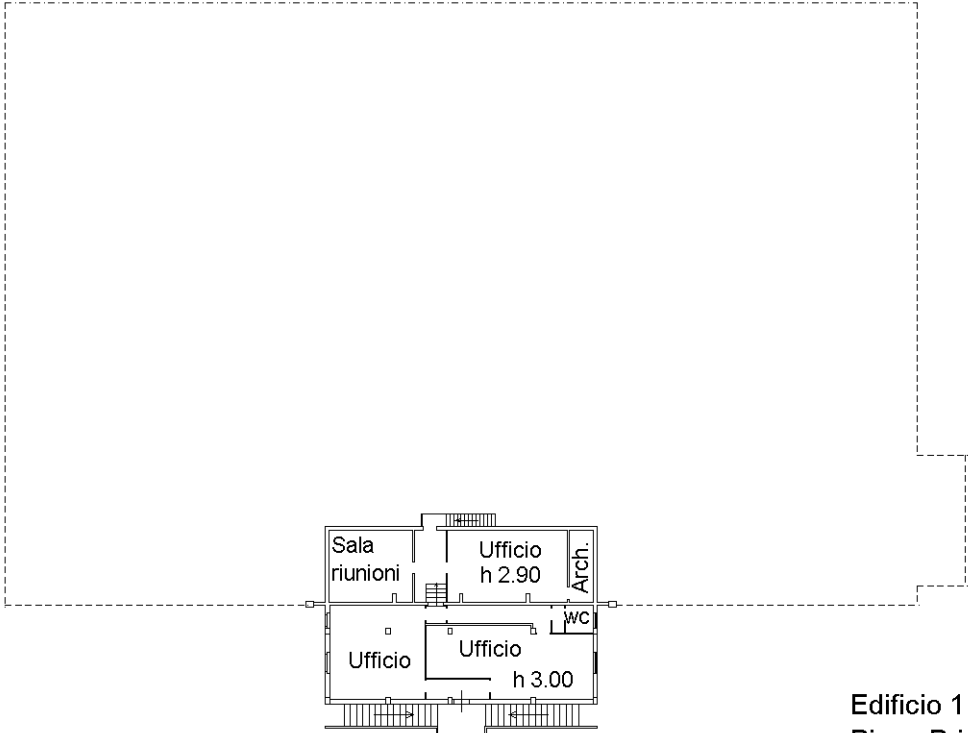

Edificio 1 (Rif. A)
Piano Primo

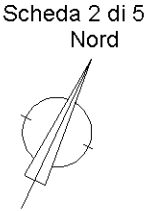

Agenzia delle Entrate

CATASTO FABBRICATI

Ufficio provinciale di Perugia

Dichiarazione protocollo n. PG0140725 del 26/10/2022

Comune di Corciano

Via Antonio Niccolini

civ. 17

Identificativi Catastali:

Sezione:

Foglio: 24

Particella: 386

Subalterno: 8

Compilata da:

Della Ciana Maurizio

Iscritto all'albo:

Geometri

Prov. Perugia

N. 04457

Planimetria

Scheda n. 3


Scala 1: 200

Fg 24


num 386 sub 8

num 387

num 388

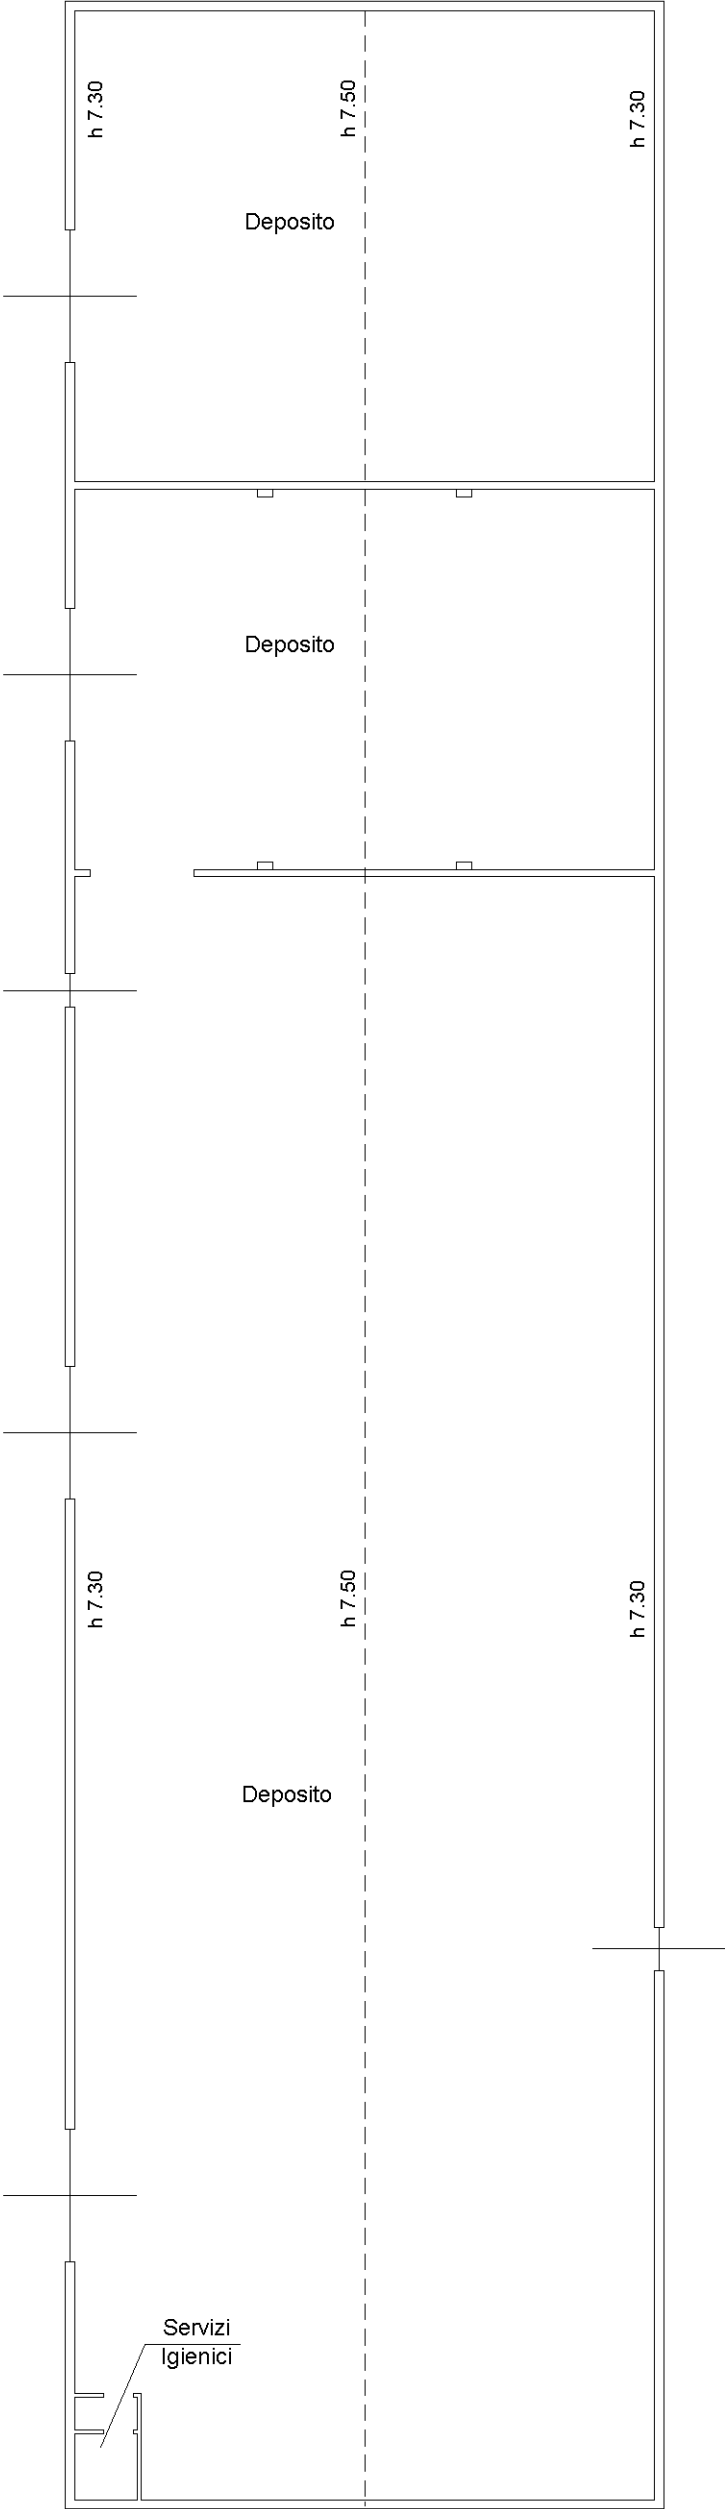

Edificio 2 (Rif. B)
Piano Terra

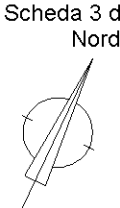

Scheda 3 di Nord

Agenzia delle Entrate
CATASTO FABBRICATI
Ufficio provinciale di
Perugia



Dichiarazione protocollo n. PG0140725 del 26/10/2022
Comune di Corciano
Via Antonio Niccolini

civ. 17


Identificativi Catastali:
Sezione:
Foglio: 24
Particella: 386
Subalterno: 8

Compilata da:
Della Ciana Maurizio
Iscritto all'albo:
Geometri
Prov. Perugia
N. 04457

Edificio 3 (Rif. C)
Piano Terra

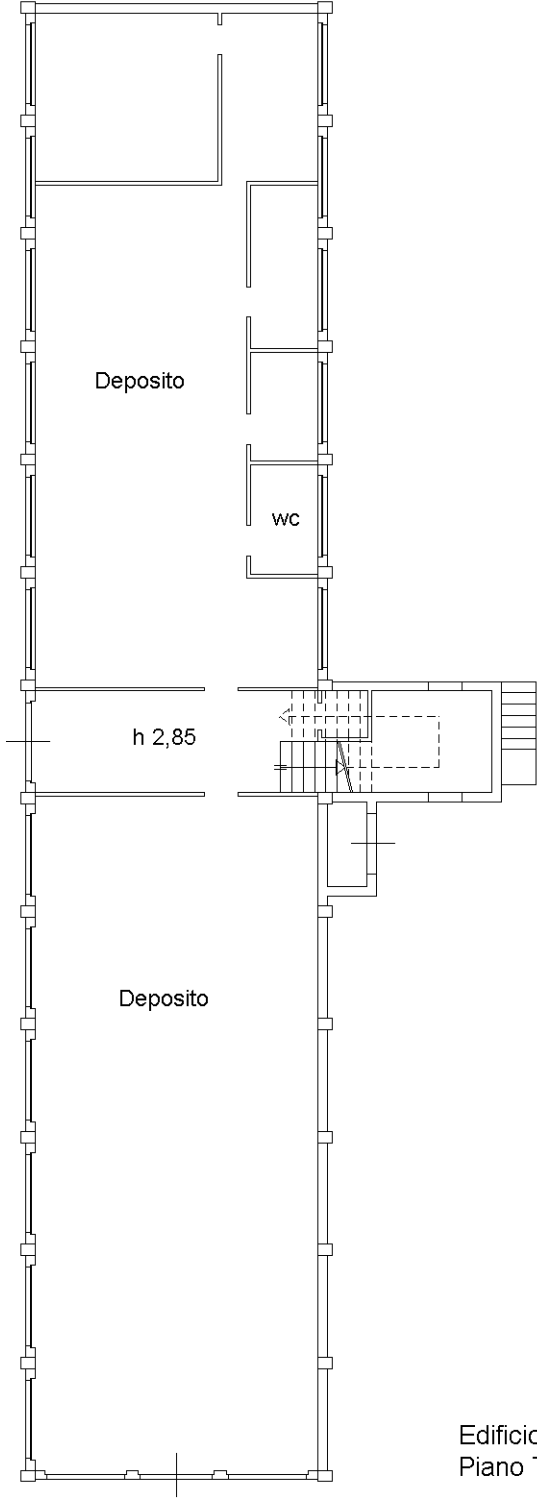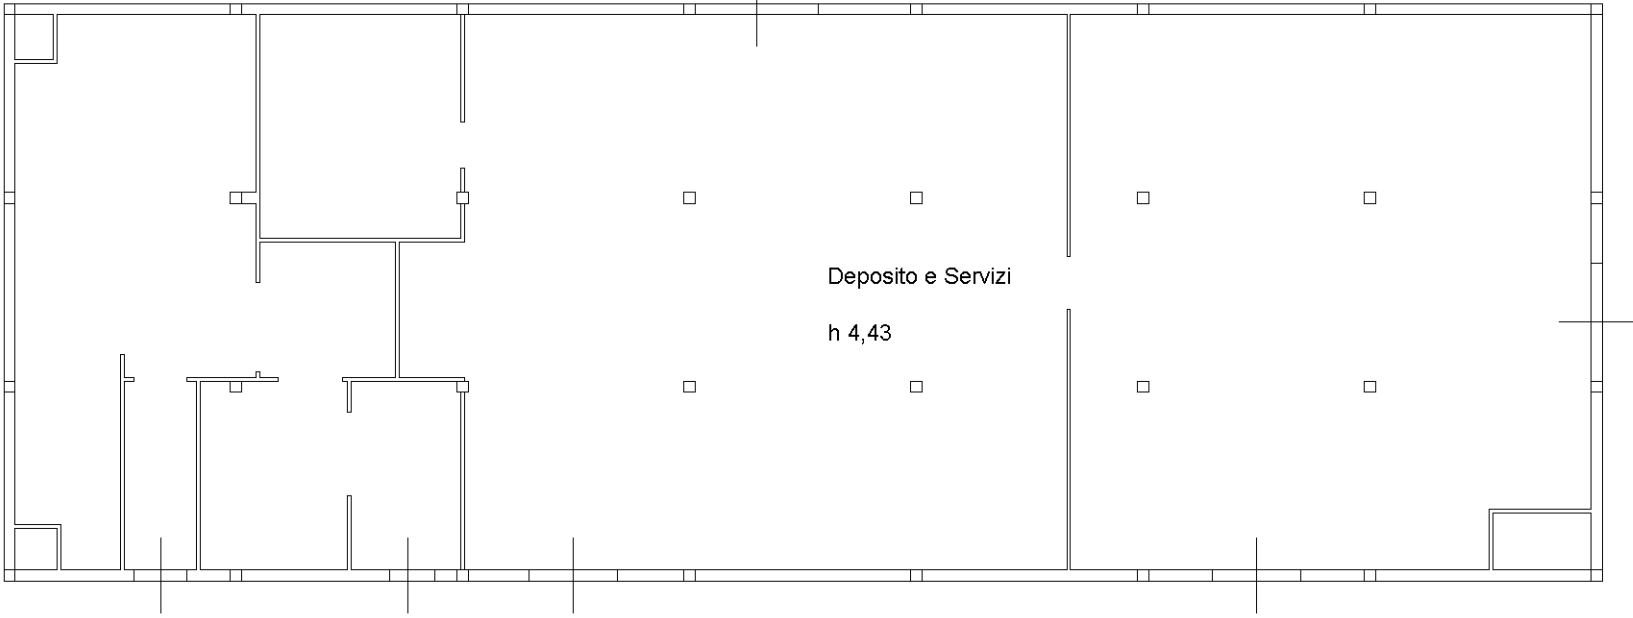


Edificio 4 (Rif. D)
Piano Terra

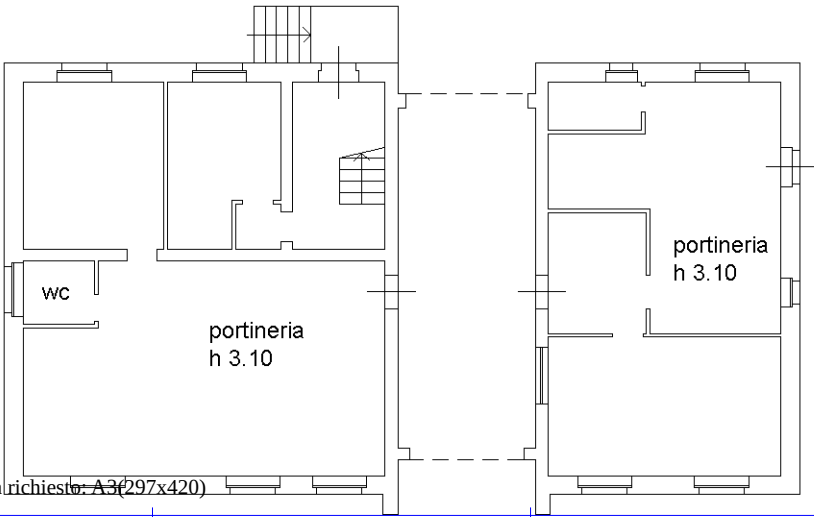

Edificio 5 (Rif. E)
Piano Terra

Fg 24 { num 386 sub 8
num 387
num 388

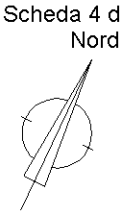

Agenzia delle Entrate
CATASTO FABBRICATI
Ufficio provinciale di
Perugia

Dichiarazione protocollo n. PG0140725 del 26/10/2022
Comune di Corciano
Via Antonio Niccolini

civ. 17

Identificativi Catastali:
Sezione:
Foglio: 24
Particella: 386
Subalterno: 8

Compilata da:
Della Ciana Maurizio
Iscritto all'albo:
Geometri
Prov. Perugia
N. 04457

Scala 1: 200

Perugia

Ufficio provinciale di

CATASTO FABBRICATI

Via Antonio Niccolini

civ. 17

civ. 17

Subalterno: 8

Particella: 386

Foglio: 24

Prov. Perugia




N. 04457

Scheda 5 di 5
Nord



Edificio 4 (Rif. D)
Piano Primo
Sottostrada

Edificio 5 (Rif. E)
Piano Primo
Alloggio Custode

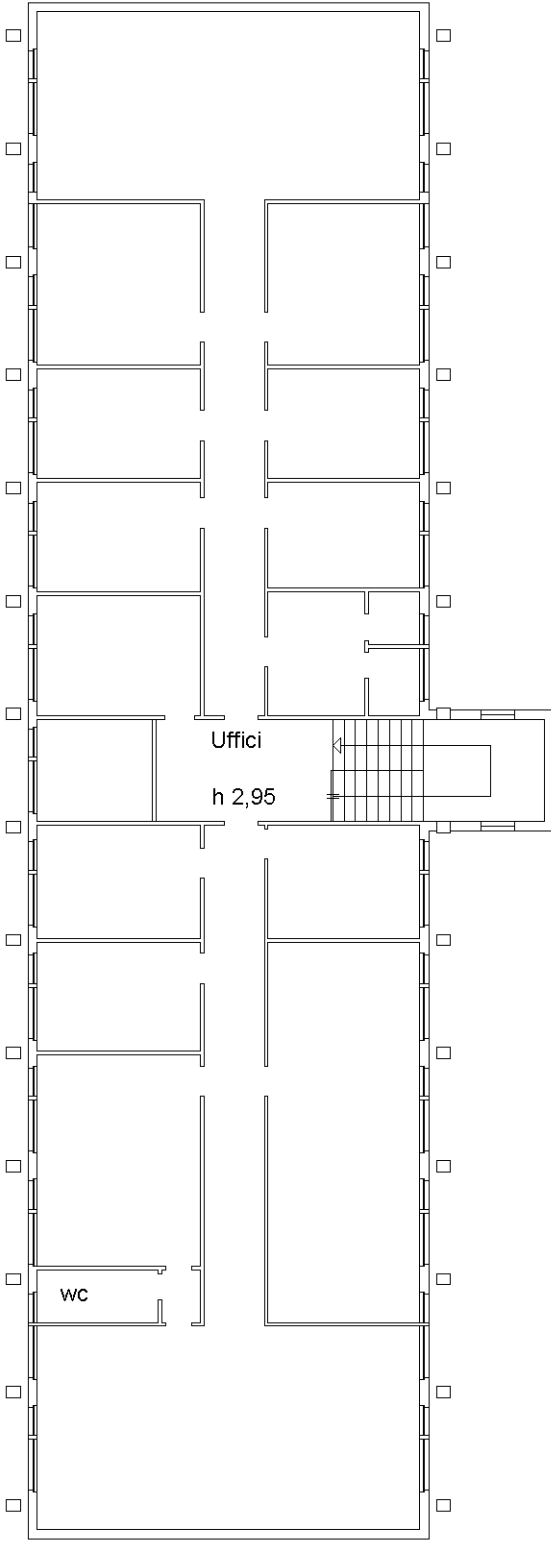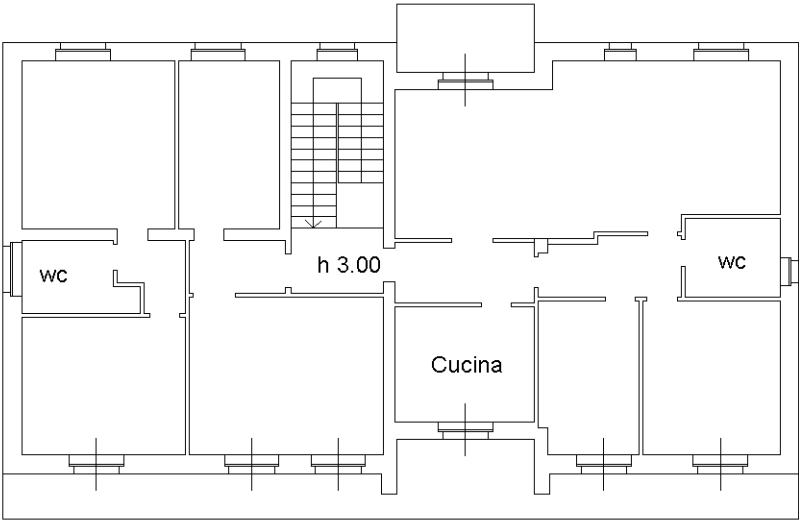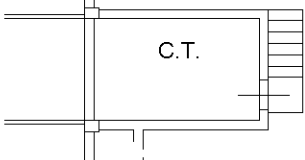

Fg 24 {
num 386 sub 8
num 387
num 388

10 metri