


Agenzia delle Entrate
CATASTO FABBRICATI
Ufficio Provinciale di
Terni

ELABORATO PLANIMETRICO	
Compilato da: Tisei Giuseppe	
Iscritto all'albo: Geometri	
Prov. Terni	N. 688

Comune di San Venanzo	Protocollo n. TR0067870 del 15/11/2017
Sezione: Foglio: 44 Particella: 129	Tipo Mappale n. del
Dimostrazione grafica dei subalterni	Scala 1 : 1000

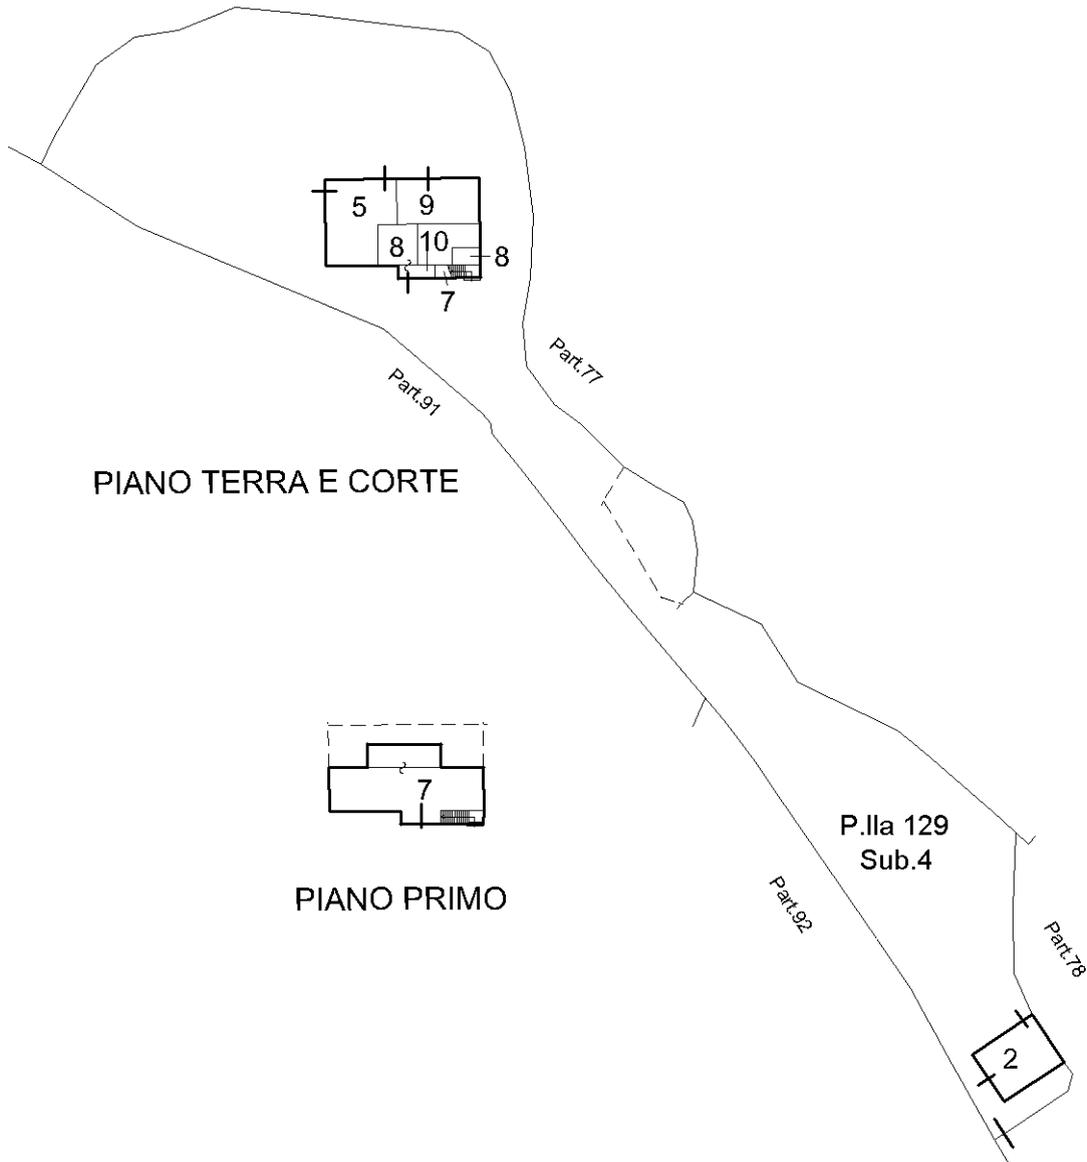

Ultima planimetria in atti